


РЕПУБЛИКА СРБИЈА
ОПШТИНА БИЉЕВАЦ
К.О. БИЉЕВАЦ

КАТАСТАРСКО ТОПОГРАФСКИ ПЛАН
К.О. БИЉЕВАЦ



- легенда за обухват ПДР:
- фактичко стање
 - граница катастарске парцеле
 - број катастарске парцеле
 - граница ПДР
 - граница грађевинског подручја
 - планирана детаљна намена
 - карактеристичне ознаке целина
- регулационе и грађевинске линије
- РП / регулациона линија
 - ГП / грађевинска линија
- површине јавне намене / зелене површине
- ЗП - зелене површине / заштитно зеленило уз јавну саобраћајницу
 - површине јавне намене / саобраћајне површине
 - ЈС - део државног пута IIА реда број 190
 - ЈС - планирана јавна саобраћајница
- елементи саобраћајне инфраструктуре према ПДР
- осовина планиране јавне саобраћајнице
 - ивица коловоза планиране јавне саобраћајнице
 - банина / берма планиране јавне саобраћајнице
 - траса саобраћајнице према ГП Биљевац у обухвату ПДР која се укида
 - радијус кривине планиране јавне саобраћајнице
 - ширина планиране јавне саобраћајнице
 - нивелациона кота / апсолутна кота јавне саобраћајнице
 - подужни нагиб јавне саобраћајнице
 - АТТ које одређује осовину коловоза планиране јавне саобраћајнице
 - ознака попречног профила јавне саобраћајнице
- површине и објекти јавне намене / у функцији комуналне и инфраструктурне делатности
- К / површина у функцији електро и енергетске делатности
 - режим заштите
 - заштитни појас државног пута IIА реда
 - заштитни појас водотока

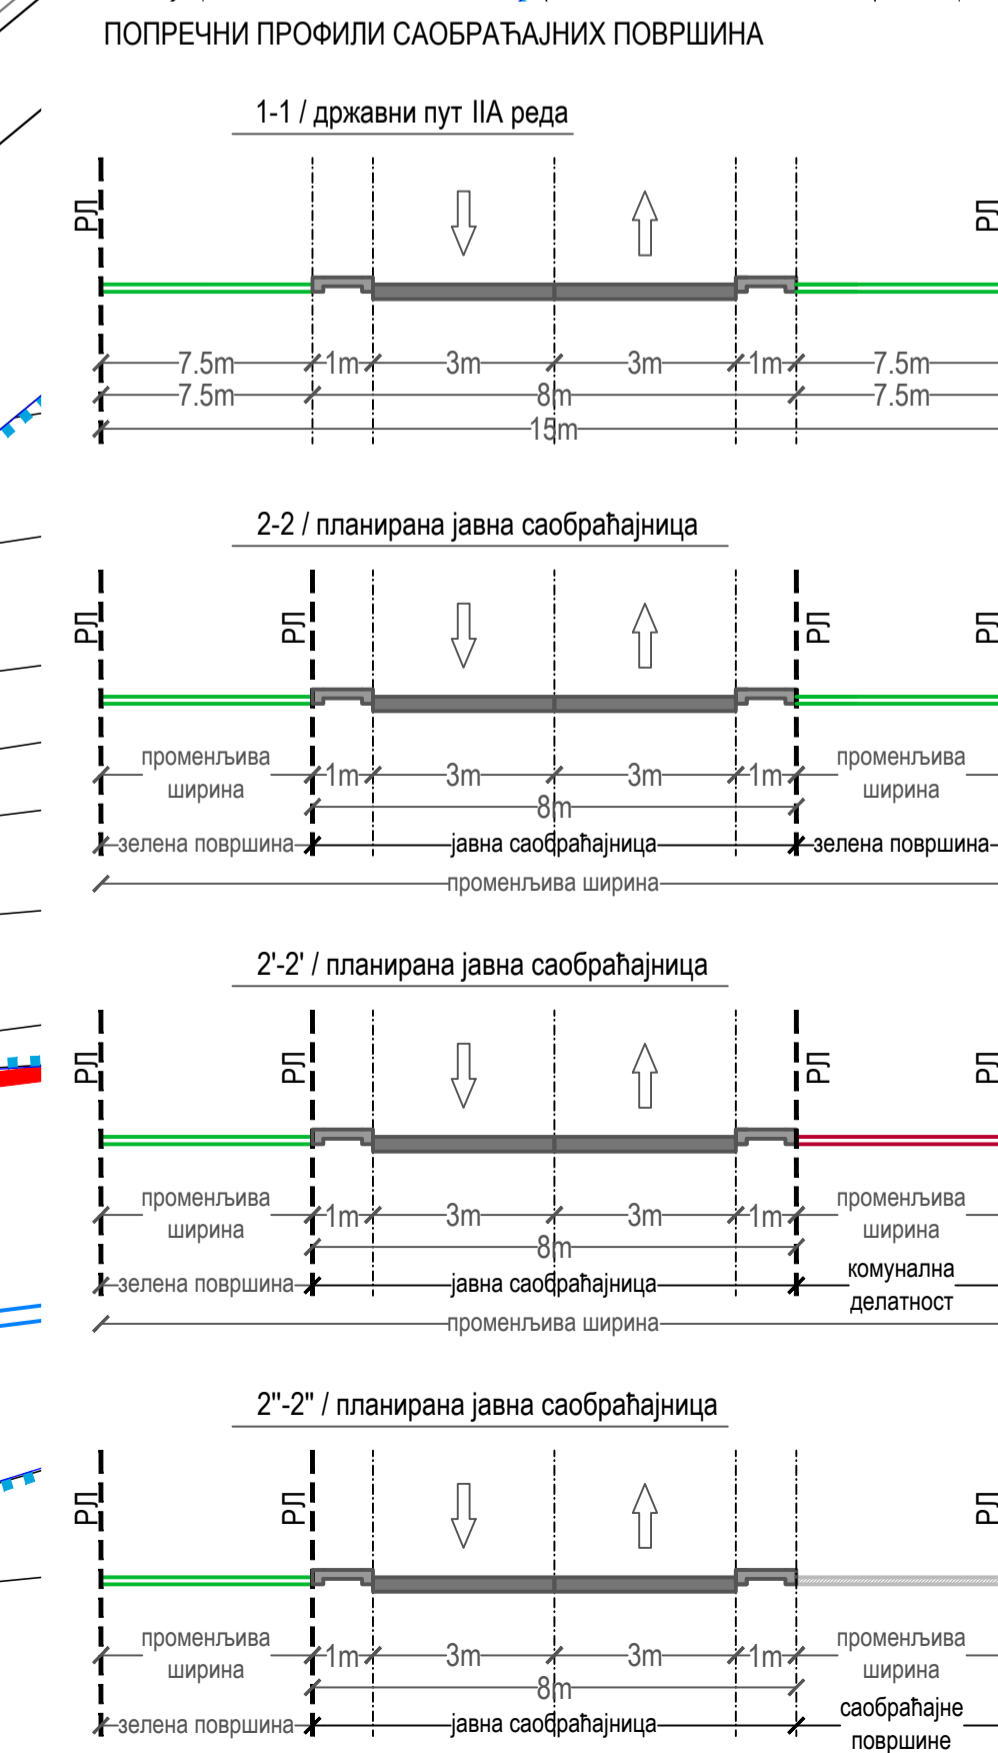

ЛЕГЕНДА:

- Граница катастарских парцела
- Фактичко стање

РАЗМЕРА 1:1000

ГЕОПРОЈЕКТ, Параћин
Октобар, 2025

	Република Србија Општина Биљевац Скупштина општине Биљевац		ШТРИХ ДОО Београд
назив плана:	ПЛАН ДЕТАЉНЕ РЕГУЛАЦИЈЕ РАДНЕ ЗОНЕ „ЗАПАД 1“ У БИЉЕВЦУ - нацрт -		
наручилац плана:	„SIGMA LINE DOO“ Сремска Каменица, 21208 Мишешки 2 1Б, МБ: 20298057; ПИБ: 105042705		
обрађивач плана:	ШТРИХ ДОО Београд, 11000 Теразије 14, МБ: 21884308; ПИБ: 113533613		
одговорно лице:	Марија Радишић директор		
одговорни урбаниста:	Марија Д. Радишић, дипл.инж.арх. Број лиценце: 200 1439 14		
назив прилога:	план мреже и објеката инфраструктуре - саобраћајно решење		
бр. прилога:	4.1	размера:	1:1000
датум:	новембар 2025. год.		