РЕПУБЛИКА СРБИЈА
РЕПУБЛИЧКИ ГЕОДЕТСКИ ЗАВОД
Сектор за катастар непокретности - Одељење за катастар водова Краљево
Број: 956-306-16979/2023

Град / Општина ЋИЋЕВАЦ

КОПИЈА КАТАСТАРСКОГ ПЛАНА ВОДОВА

Размера: 1:2500

Тамара Нинић
05.07.2023. 8:31:46

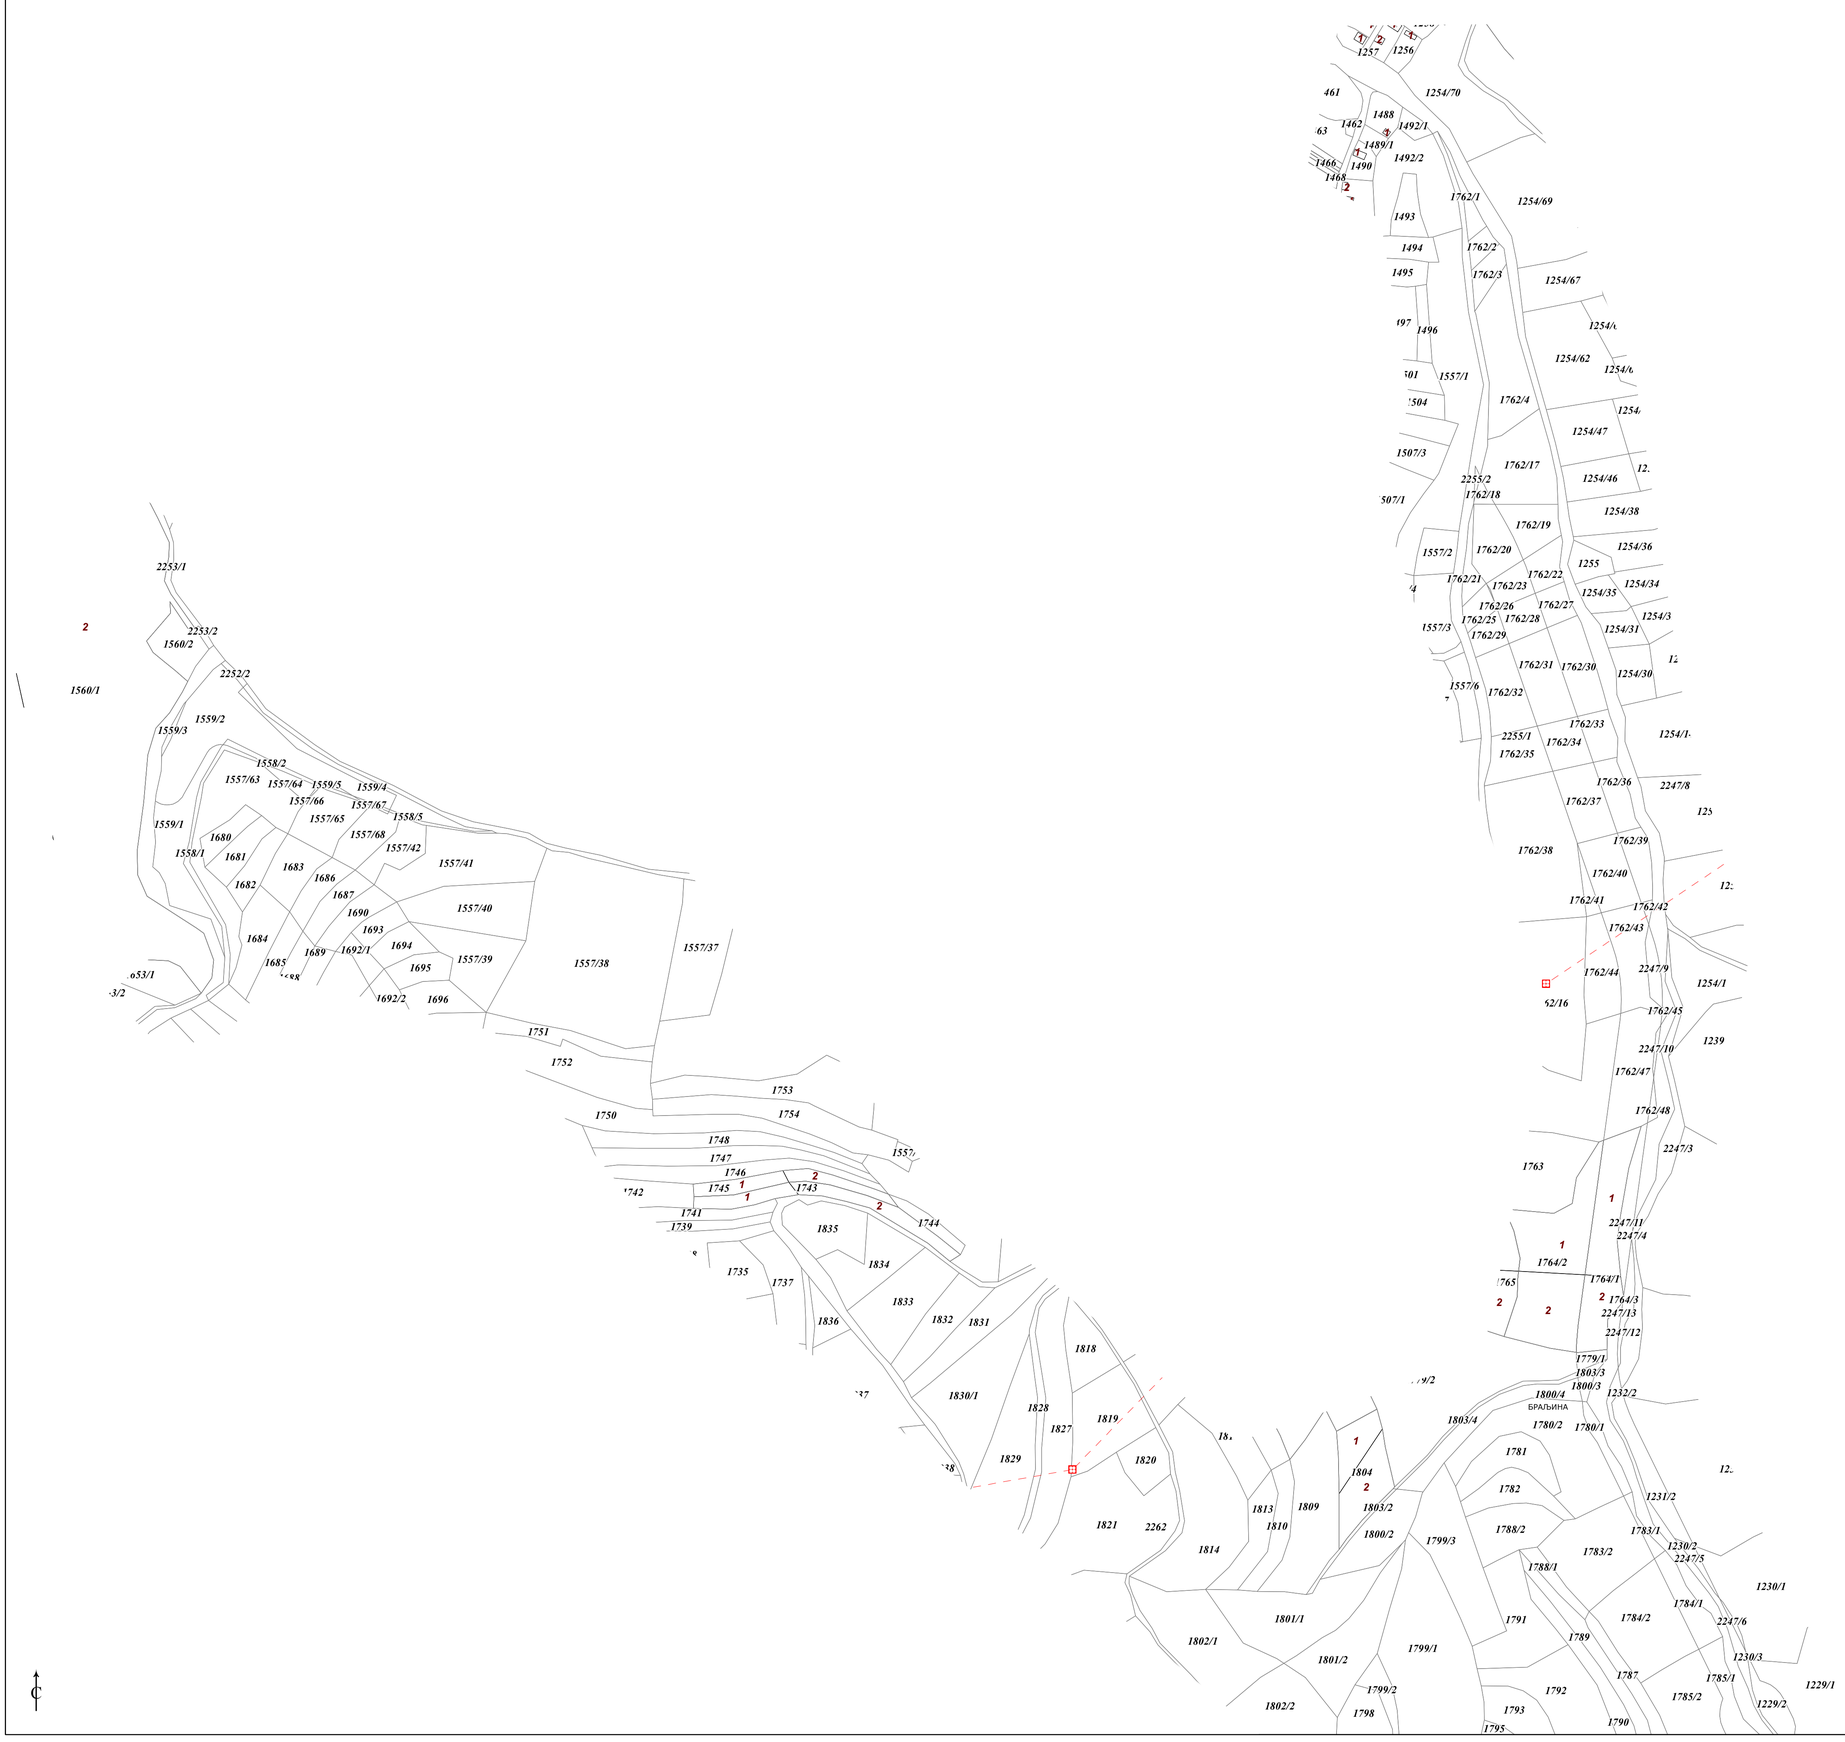

Копија плана водова је верна оригиналу.
Краљево
04.07.2023.године

ОВЛАШЋЕНО ЛИЦЕ

РЕПУБЛИКА СРБИЈА
РЕПУБЛИЧКИ ГЕОДЕТСКИ ЗАВОД
Сектор за катастар непокретности - Одељење за катастар водова Краљево
Број: 956-306-16979/2023

Град / Општина ЋИЋЕВАЦ

КОПИЈА КАТАСТАРСКОГ ПЛАНА ВОДОВА

Размера: 1:2500

Копија плана водова је верна оригиналу.
Краљево
04.07.2023.године

ОВЛАШЋЕНО ЛИЦЕ

РЕПУБЛИКА СРБИЈА
РЕПУБЛИЧКИ ГЕОДЕТСКИ ЗАВОД
Сектор за катастар непокретности - Одељење за катастар водова Краљево
Број: 956-306-16979/2023

Град / Општина ЋИЋЕВАЦ

КОПИЈА КАТАСТАРСКОГ ПЛАНА ВОДОВА

Размера: 1:2500

Tamara Hinić
05.07.2023. 8:32:11

Копија плана водова је верна оригиналу.
Краљево
04.07.2023.године

ОВЛАШЋЕНО ЛИЦЕ