

РЕПУБЛИКА СРБИЈА
Општинска управа Ћићевац
Карађорђева бр.106
Број: 404-56/19-03
Дана: 03.10.2019 године
ЋИЋЕВАЦ

Предмет: Одговор на питање јавне набавке бр.1.3.11 – Уградња столарије на згради општинске управе

Питање:

„Да ли можете да објавите шеме столарије за ЈН. бр.1.311?


Молимо Вас да нам се изјасните по нашем захтеву како бисмо могли да дамо што прецизнију понуду“,

Одговор:

- Одговор је дат допуном техничке документације, која се односи на прилагање ПДФ фајлова основа свих етажа и фасада зграде општинске управе Ћићевац ради сагледавања стања о структури столарије, која се тражи у предмеру радова. Предметна нова столарија је предвиђена да се ради према постојећем стању, где се предвиђа отварање свих прозорских отвора по вертикалној и хоризонталној оси. У основама су дате димензије прозора, а на изгледима фасадама се види о каквом се прозору ради (да ли је једнокрилни, двокрилни....). Посебно шема столарије кроз конкурсну документацију није дата, па зато прилажемо ова документа ради бољег увида. За боље и детаљније сагледавање стања препоручује се обилазак локације.

Напомена: допуна конкурсне документације објављује се на Порталу јавних набавки и на интернет страни наручиоца.


Комисија за јавне набавке наручиоца

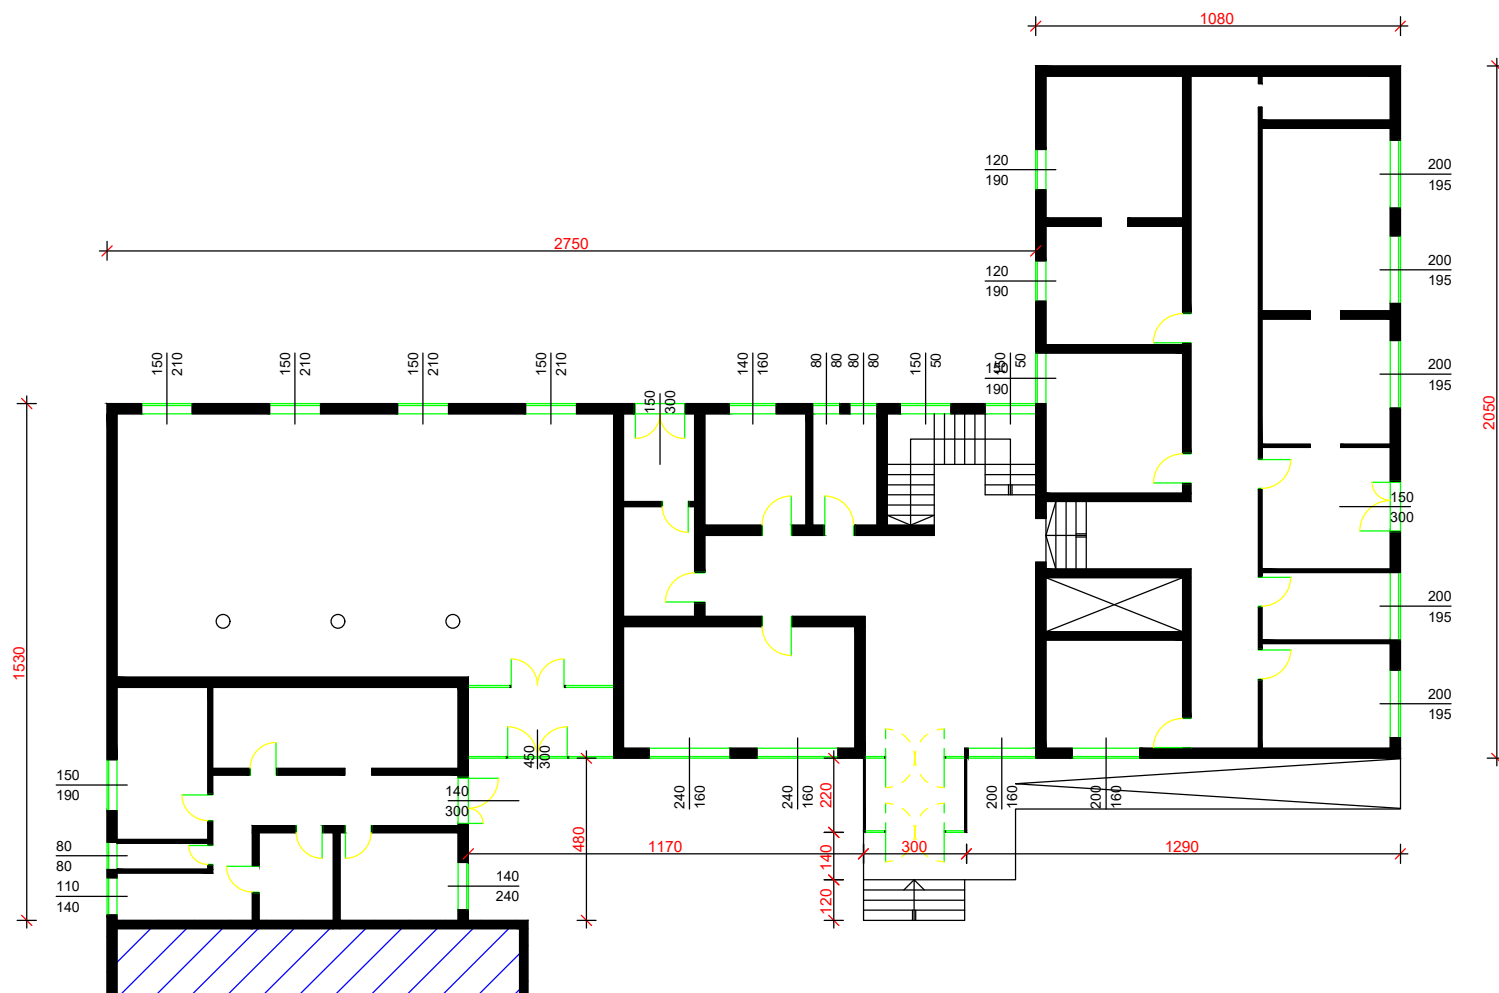

$P_{\text{neto}} = 484,60 \text{ m}^2$
 $P_{\text{bruto}} = 574,00 \text{ m}^2$




 G. ASING 37000 Kruevac, ul. Duanova 128B tel/fax: 037/3-543-538 mob: 064/1-623-633		GREJANJE 945 e-mail: gasings@gmail.com PIB: 104237922 Matični broj: 61096213		OBJEKTAT: Zgrada Opštinske uprave, opštine Čičevac, spratnosti: /P+2/
Odgovorni projektanti: Stanković Slobodan, dipl. maš. ing. Slavica Ilić, dipl. ing. arh.	Datum: Septembar, 2016. godine.	Razmera: 1 : 150	Naziv: OSNOVA PRIZEMLJA	LOKACIJA: Čičevac, ul. Karadordeva 106, kat. parcela br. 1683/1 KO Čičevac-grad
PROJEKAT: IDEJNI PROJEKAT - IDP Energetska sanacija postojećeg objekta				INVESTITOR: Opštinska uprava, opštine Čičevac
Broj crte'a:				1

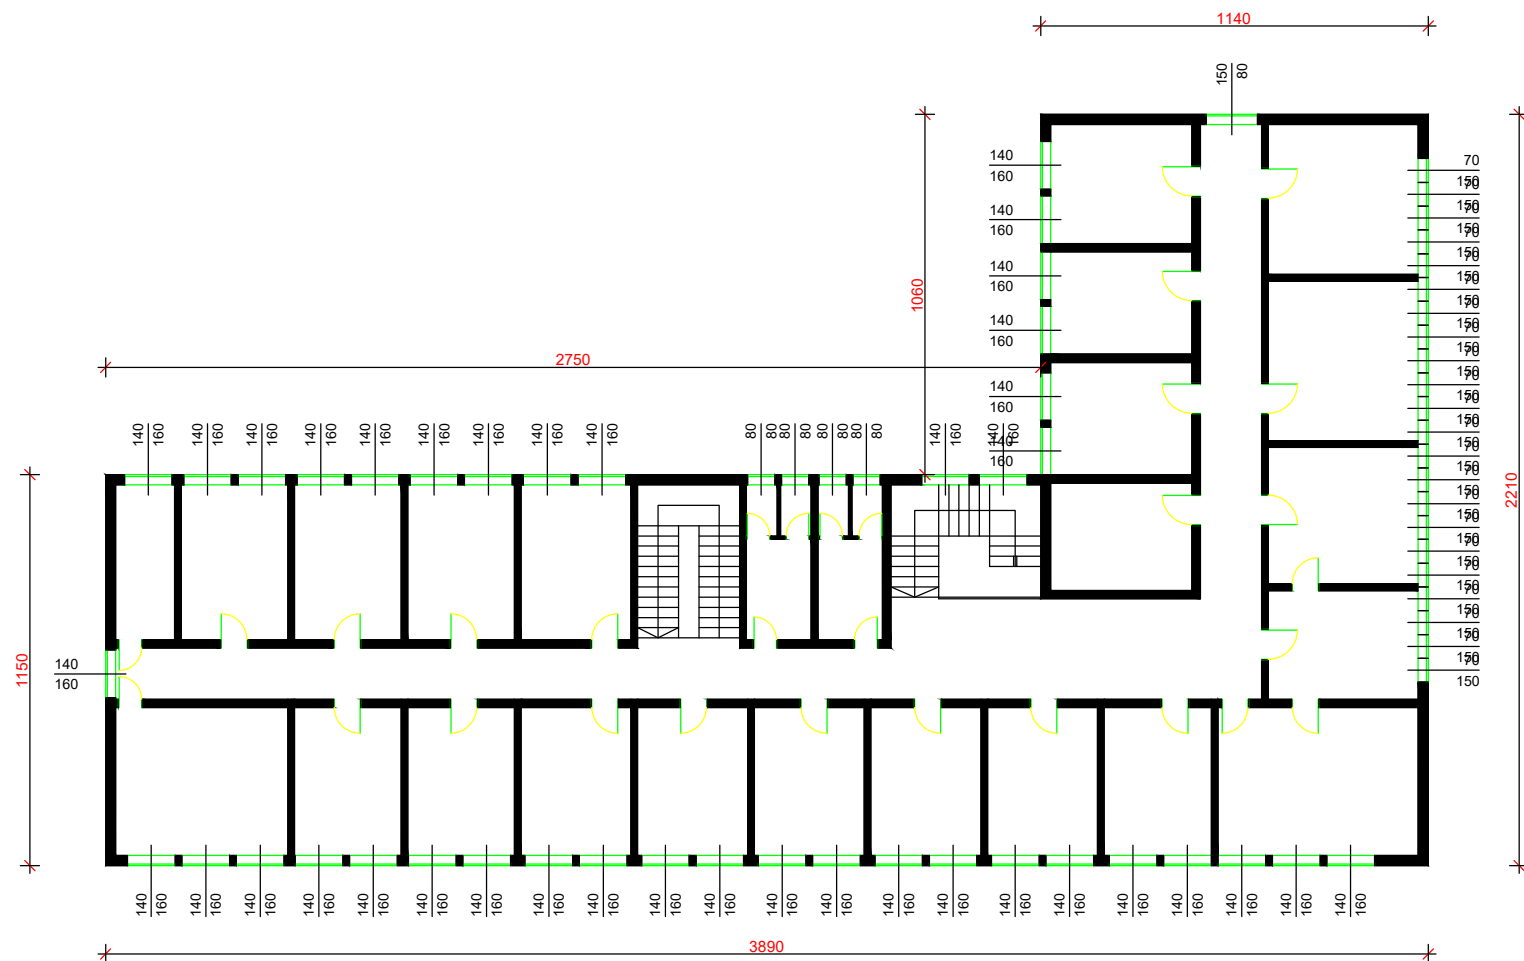

$P_{\text{neto}} = 500,50 \text{ m}^2$
 $P_{\text{bruto}} = 568,20 \text{ m}^2$


 G A S I N G GREJANJE - G A S 37000 Kruevac, ul. Duanova 128B tel/fax: 037/3-543-538 e-mail: gasingks@gmail.com mob: 064/1-623-633 PIB: 104237922 Matični broj: 61096213		OBJEKT:	Zgrada Opštinske uprave, opštine Čičevac, spratnosti: /P+2/
Odgovorni projektanti:	Stanković Slobodan, dipl. maš. ing. Slavica Ilić, dipl. ing. arh.	LOKACIJA:	Čičevac, ul. Karadordeva 106, kat. parcela br. 1683/1 KO Čičevac-grad
Datum:	Septembar, 2016. godine.	PROJEKAT:	IDEJNI PROJEKAT - IDP
Razmera:	1 : 150	INVESTITOR:	Opštinska uprava, opštine Čičevac
Naziv: OSNOVA I SPRATA		Broj crte'a:	

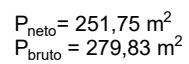


--	--




 G A S I N G 37000 Kruevac, ul. Duanova 128B tel/fax: 037/3-543-538 mob: 064/1-623-633	GREJANJE e-mail: gasingks@gmail.com PIB: 104237922 Matični broj: 61096213	OBJEKAT:	Zgrada Opštinske uprave, opštine Čičevac, spratnosti: /P+2/
		LOKACIJA:	Čičevac, ul. Karadorđeva 106, kat. parcela br. 1683/1 KO Čičevac-grad
Odgovorni projektanti:	Stanković Slobodan, dipl. maš. ing. Slavica Ilić, dipl. ing. arh.	PROJEKAT:	IDEJNI PROJEKAT - IDP
Datum:	Septembar, 2016. godine.	INVESTITOR:	Opštinska uprava, opštine Čičevac
Razmera: 1 : 150	Naziv: ZAPADNA FASADA		Broj crteža:

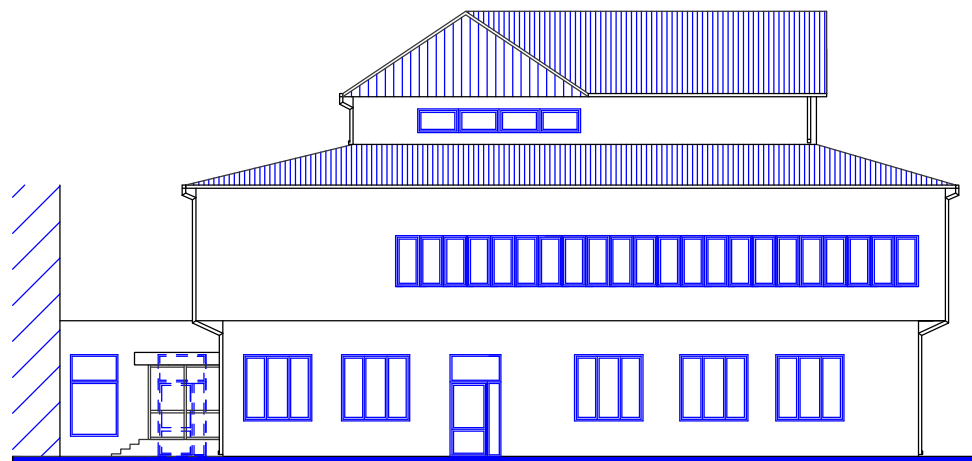

	G A S I N G			GREJANJE GAS	OBJEKT:	Zgrada Opštinske uprave, opštine Čičevac, spratnosti: /P+2/
	37000 Kruevac, ul. Duanova 128B tel/fax: 037/3-543-538 mob: 064/1-623-633	e-mail: gasings@gmail.com PIB: 104237922 Matrini broj: 61096213			LOKACIJA:	Čičevac, ul. Karadordeva 106, kat. parcela br. 1683/1 KO Čičevac-grad
Odgovorni projektanti:	Stanković Slobodan, dipl. maš. ing. Slavica Ilić, dipl. ing. arh.			PROJEKAT:	IDEJNI PROJEKAT - IDP Energetska sanacija postojećeg objekta	
Datum:	Septembar, 2016. godine.			INVESTITOR:	Opštinska uprava, opštine Čičevac	
Razmera: 1 : 150	Naziv: JUŽNA FASADA				Broj crte'a:	

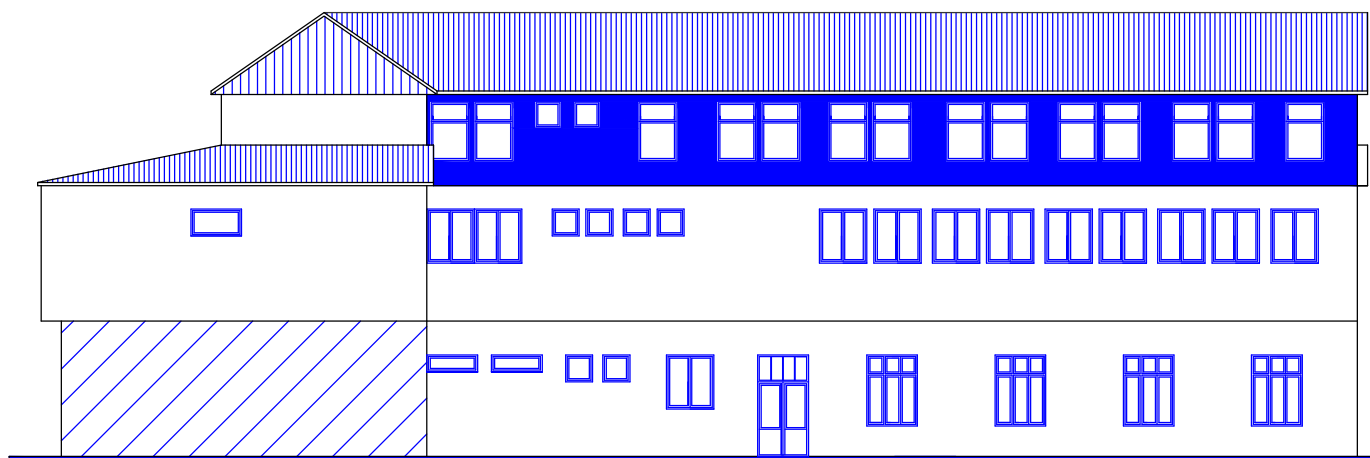

	G A S I N G 37000 Kruevac, ul. Duanova 128B tel./fax: 037/3-543-538 mob: 064/1-623-633	GREJANJE e-mail: gasingks@gmail.com PIB: 104237922 Matični broj: 61096213	OBJEKAT: Zgrada Opštinske uprave, opštine Čičevac, spratnosti: /P+2/
Odgovorni projektanti:	Stanković Slobodan, dipl. maš. ing. Slavica Ilić, dipl. ing. arh.		LOKACIJA: Čičevac, ul. Karadorđeva 106, kat. parcela br. 1683/1 KO Čičevac-grad
Datum:	Septembar, 2016. godine.		PROJEKAT: IDEJNI PROJEKAT - IDP Energetska sanacija postojećeg objekta
Razmera: 1 : 150	Naziv:	ISTOČNA FASADA	Broj crte'a:

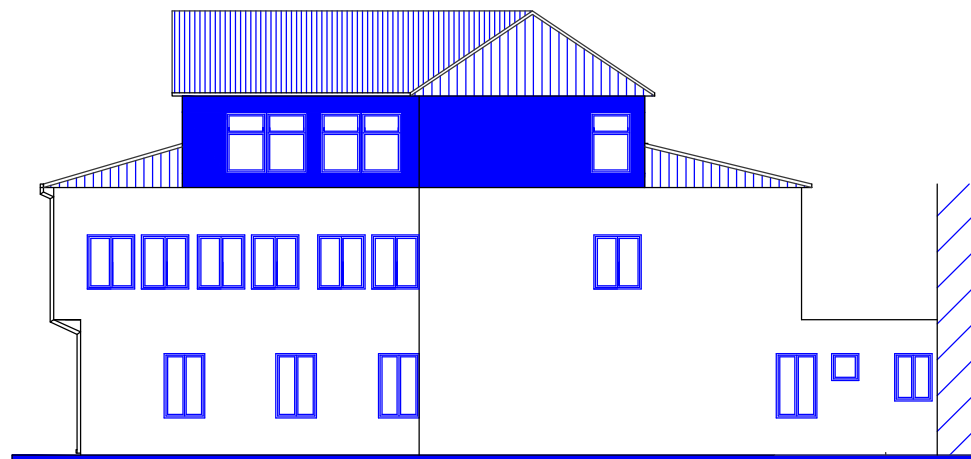

 G A S I N G		GREJANJE 37000 Kruevac, ul. Duanova 128B tel/fax: 037/3-543-538 mob: 064/1-623-633	e-mail: gasingks@gmail.com PIB: 104237922 Matični broj: 61096213	OBJEKAT:	Zgrada Opštinske uprave, opštine Čičevac, spratnosti: /P+2/
Odgovorni projektanti:	Stanković Slobodan, dipl. maš. ing. Slavica Ilić, dipl. ing. arh.			LOKACIJA:	Čičevac, ul. Karadordeva 106, kat. parcela br. 1683/1 KO Čičevac-grad
Datum:	Septembar, 2016. godine.			PROJEKAT:	IDEJNI PROJEKAT - IDP
Razmera:	Naziv:	SEVERNA FASADA		INVESTITOR:	Opštinska uprava, opštine Čičevac
1 : 150					Broj crte'a: