

РЕПУБЛИКА СРБИЈА
Општинска управа Тићевац
Карађорђева бр.106
Број: 404-56/19-03
Дана: 03.10.2019 године
ТИЋЕВАЦ


На основу члана 63. Закона о јавним набавкама („Сл.гласник РС“ број 124/12, 14/15 и 68/15), те члана 14. Правилника о обавезним елементима конкурсне документације у поступцима јавних набавки и начину доказивања испуњености услова („Сл.гласник РС“ број 86/2015) комисија наручиоца за јавну набавку Уградња столарије на згради општинске управе број 1.3.11 доноси

ОДЛУКУ О ДОПУНИ КОНКУРСНЕ ДОКУМЕНТАЦИЈА


ЈАВНА НАБАВКА МАЛЕ ВРЕДНОСТИ
УГРАДЊА СТОЛАРИЈЕ НА ЗГРАДИ ОПШТИНСКЕ УПРАВЕ
БР.1.3.11

Додаје се: Техничка спецификација

- прилажу се ПДФ фајлови основа свих етажа и фасада зграде општинске управе Тићевац ради сагледавања стања о структури столарије, каја се тражи у предмеру радова. Појашњење: предметна нова столарија је предвиђена да се ради према постојећем стању, где се предвиђа отварање свих прозорских отвора по вертикалној и хоризонталној оси. У основама су дате димензије прозора и врата, а на изгледима фасада се види о каквом се отворима ради (да ли су једнокрилни, двокрилни, трокрилни прозори и изглед врата...). Посебно шема столарије кроз конкурсну документацију није дата, па зато прилажемо ова документа ради бољег увида. За прецизније и детаљније сагледавање стања препоручује се обилазак локације.

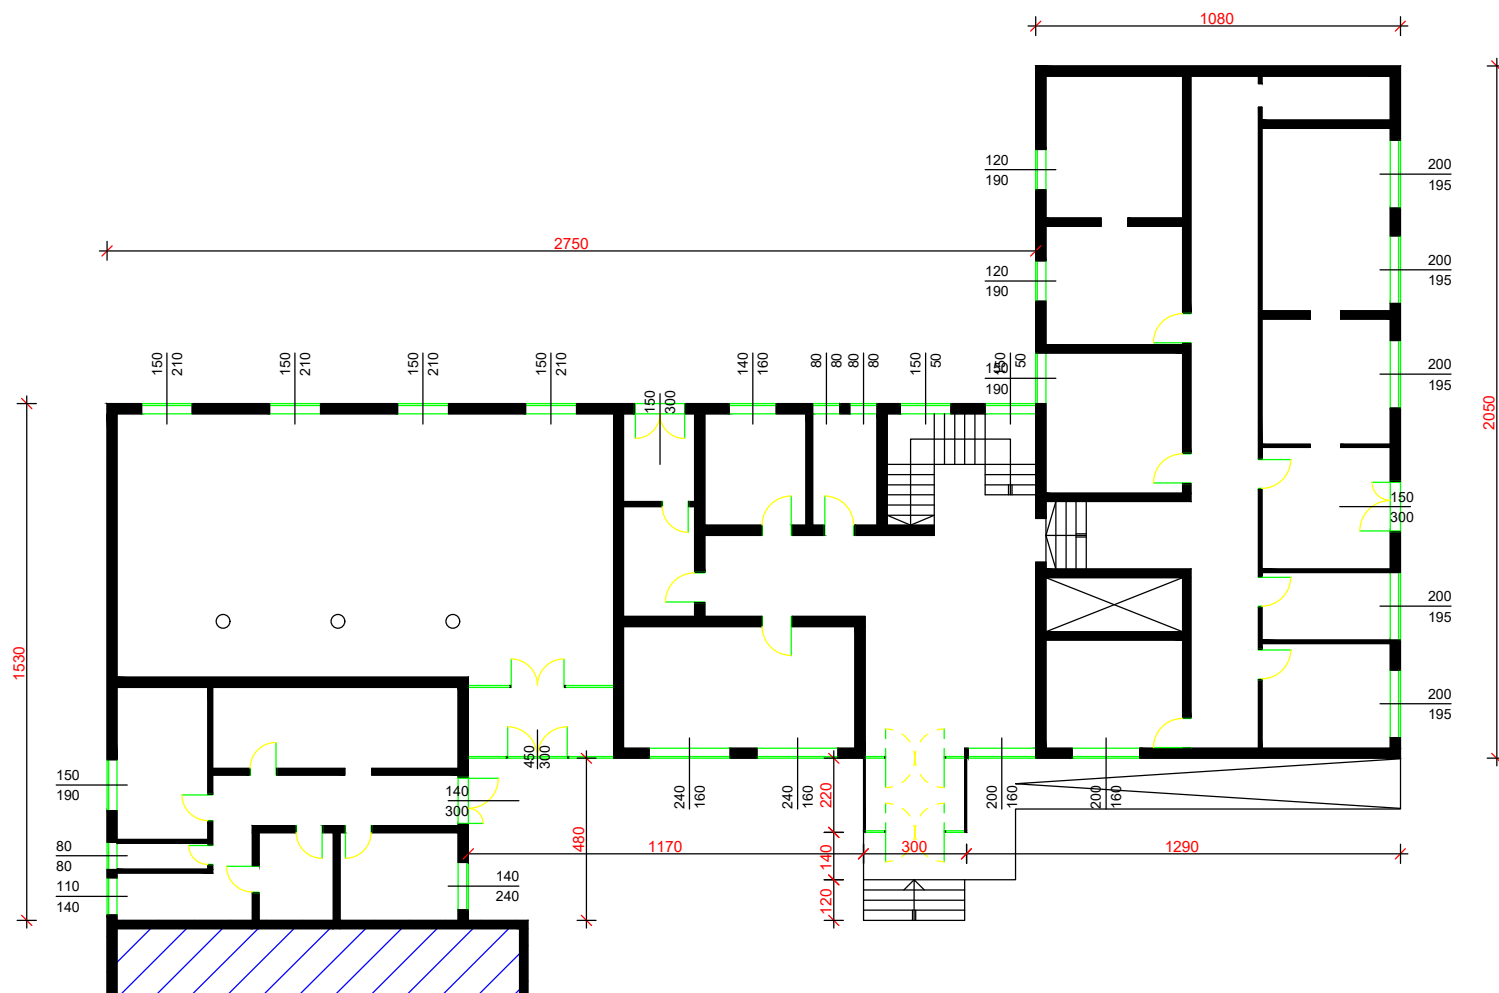

$P_{\text{neto}} = 484,60 \text{ m}^2$
 $P_{\text{bruto}} = 574,00 \text{ m}^2$

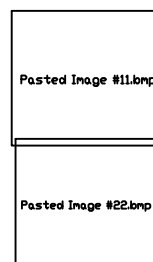

GASING
 37000 Kruevac, ul. Duanova 128B
 tel/fax: 037/3-543-538 e-mail: gasingks@gmail.com
 mob: 064/1-623-633 PIB: 104237922
 Matični broj: 61096213


Odgovorni projektanti: Stanković Slobodan, dipl. maš. ing.
 Slavica Ilić, dipl. ing. arh.
 Datum: Septembar, 2016. godine.
 Razmera: 1 : 150

Posted Image #33.bmp
 Posted Image #44.bmp

OBJEKAT: Zgrada Opštinske uprave, opštine Čičevac, spratnosti: /P+2/
 LOKACIJA: Čičevac, ul. Karadordeva 106, kat. parcela br. 1683/1 KO Čičevac-grad
 PROJEKAT: IDEJNI PROJEKAT - IDP
 INVESTITOR: Opštinska uprava, opštine Čičevac

OSNOVA PRIZEMLJA

Broj
 crte'a:

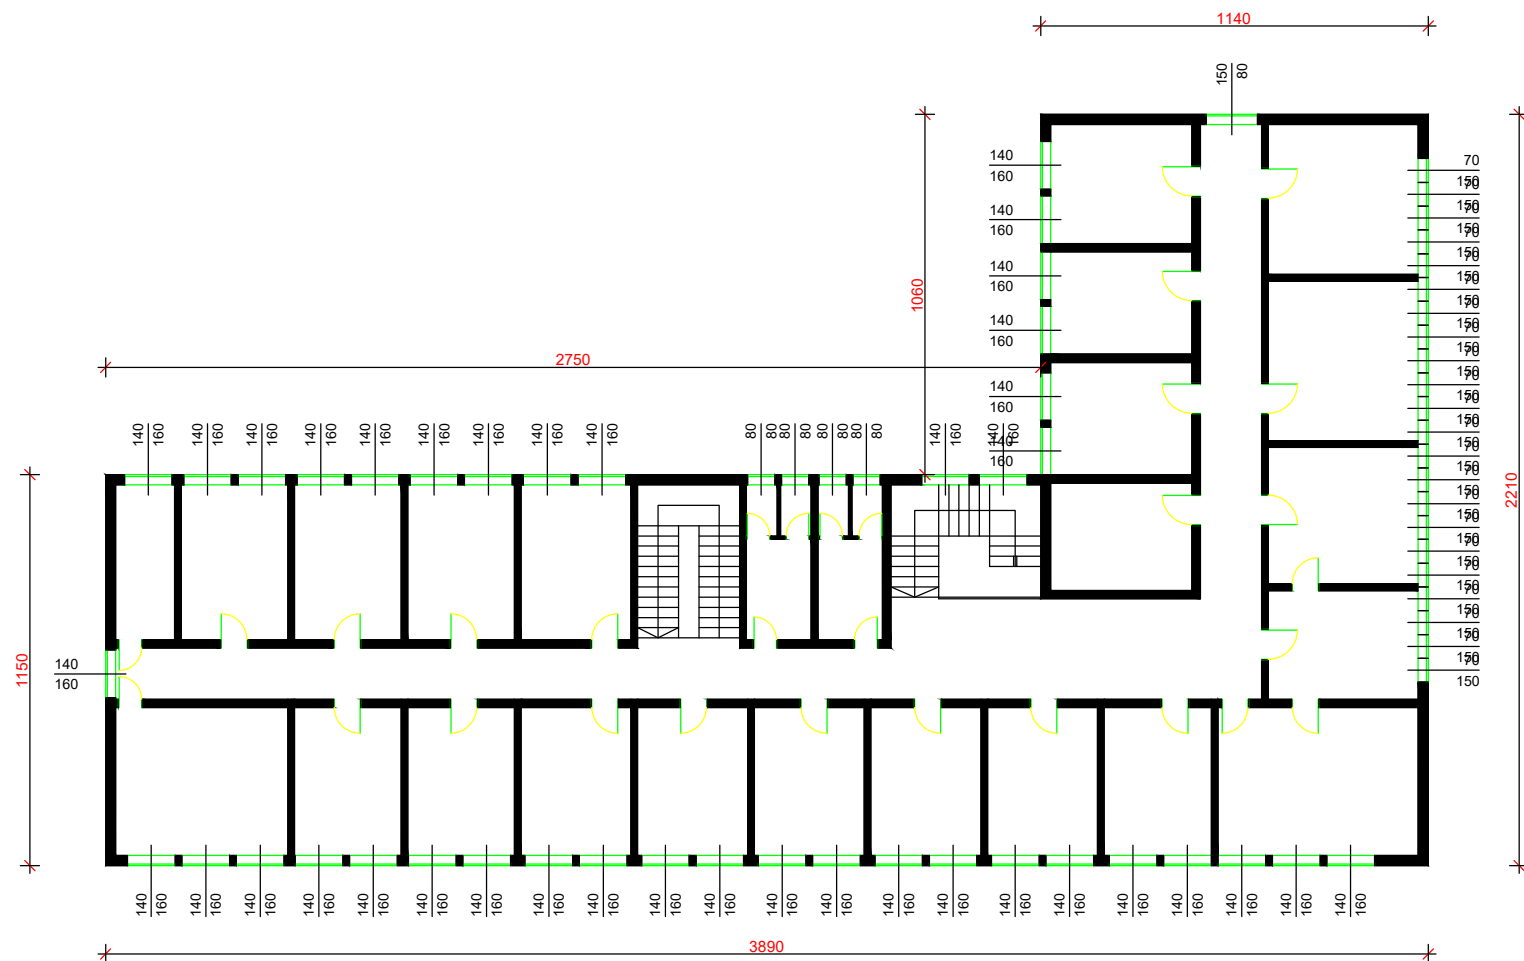


$P_{\text{neto}} = 500,50 \text{ m}^2$
 $P_{\text{bruto}} = 568,20 \text{ m}^2$


 G A S I N G GREJANJE - G A S 37000 Kruevac, ul. Duanova 128B e-mail: gasingks@gmail.com tel/fax: 037/3-543-538 PIB: 104237922 mob: 064/1-623-633 Matični broj: 61096213		OBJEKT:	Zgrada Opštinske uprave, opštine Čičevac, spratnosti: /P+2/
Odgovorni projektanti:	Stanković Slobodan, dipl. maš. ing. Slavica Ilić, dipl. ing. arh.	LOKACIJA:	Čičevac, ul. Karadordeva 106, kat. parcela br. 1683/1 KO Čičevac-grad
Datum:	Septembar, 2016. godine.	PROJEKT:	IDEJNI PROJEKT - IDP
Razmera:	1 : 150	INVESTITOR:	Opštinska uprava, opštine Čičevac
Naziv: OSNOVA I SPRATA		Broj crte'a:	




 G A S I N G GREJANJE 37000 Kruevac, ul. Duanova 128B tel/fax: 037/3-543-538 mob: 064/1-623-633	e-mail: gasingks@gmail.com PIB: 104237922 Matični broj: 61096213	OBJEKAT:	Zgrada Opštinske uprave, opštine Čičevac, spratnosti: /P+2/
		LOKACIJA:	Čičevac, ul. Karadorđeva 106, kat. parcela br. 1683/1 KO Čičevac-grad
Odgovorni projektanti:	Stanković Slobodan, dipl. maš. ing. Slavica Ilić, dipl. ing. arh.	PROJEKAT:	IDEJNI PROJEKAT - IDP
Datum:	Septembar, 2016. godine.	INVESTITOR:	Opštinska uprava, opštine Čičevac
Razmera:	Naziv:	Broj crteža:	
1 : 150	ZAPADNA FASADA	4	

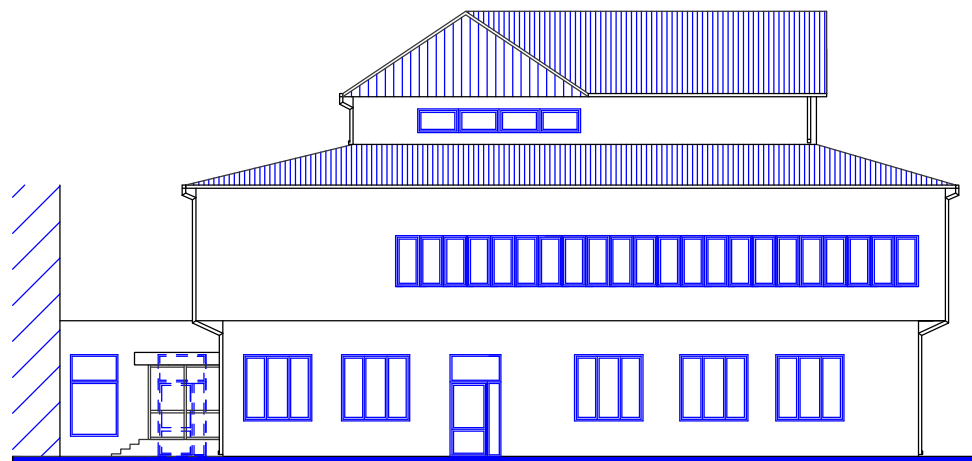

	G A S I N G 37000 Kruevac, ul. Duanova 128B tel/fax: 037/3-543-538 mob: 064/1-623-633	GREJANJE e-mail: gasings@gmail.com PIB: 104237922 Matrini broj: 61096213	OBJEKT: Zgrada Opštinske uprave, opštine Čičevac, spratnosti: /P+2/
Odgovorni projektanti:	Stanković Slobodan, dipl. maš. ing. Slavica Ilić, dipl. ing. arh.	Posred Inge 833bnp	LOKACIJA: Čičevac, ul. Karadordeva 106, kat. parcela br. 1683/1 KO Čičevac-grad
Datum:	Septembar, 2016. godine.	Posred Inge 844np	PROJEKAT: IDEJNI PROJEKAT - IDP
Razmera: 1 : 150	Naziv: JUŽNA FASADA		INVESTITOR: Opštinska uprava, opštine Čičevac Broj crte'a: 5

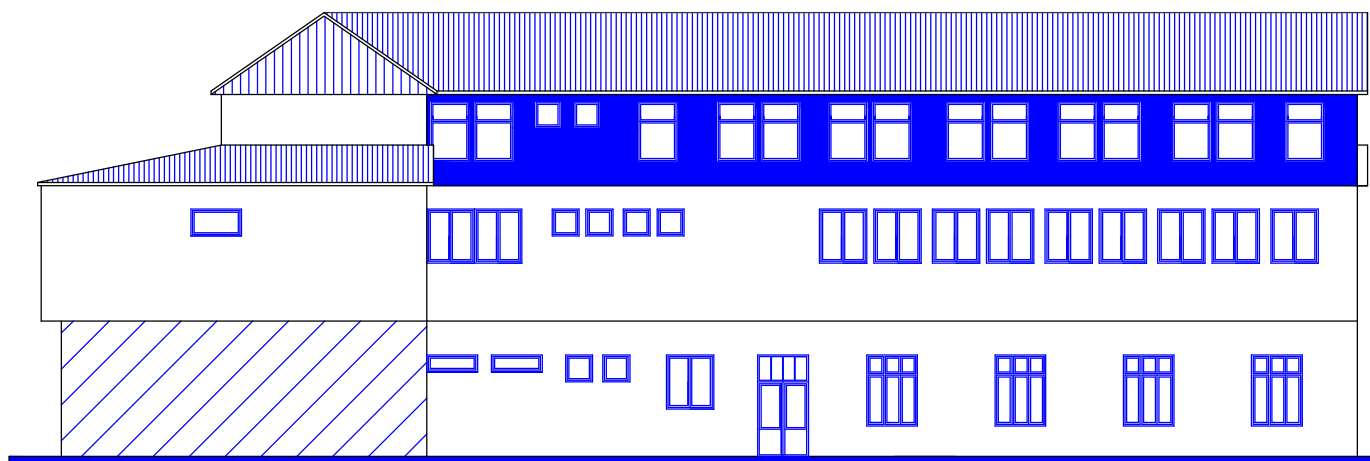

	G A S I N G		GREJANJE 37000 Kruevac, ul. Duanova 128B tel./fax: 037/3-543-538 mob: 064/1-623-633	e-mail: gasingks@gmail.com PIB: 104237922 Matični broj: 61096213	OBJEKT: Zgrada Opštinske uprave, opštine Čičevac, spratnosti: /P+2/
	Odgovorni projektanti: Stanković Slobodan, dipl. maš. ing. Slavica Ilić, dipl. ing. arh.		Pasted Image 833.jpg Pasted Image 834.jpg		LOKACIJA: Čičevac, ul. Karadordeva 106, kat. parcela br. 1683/1 KO Čičevac-grad
	Datum: Septembar, 2016. godine.		PROJEKAT: IDEJNI PROJEKAT - IDP Energetska sanacija postojećeg objekta		INVESTITOR: Opštinska uprava, opštine Čičevac
	Razmera: Naziv: 1 : 150		ISTOČNA FASADA		Broj crte'a:

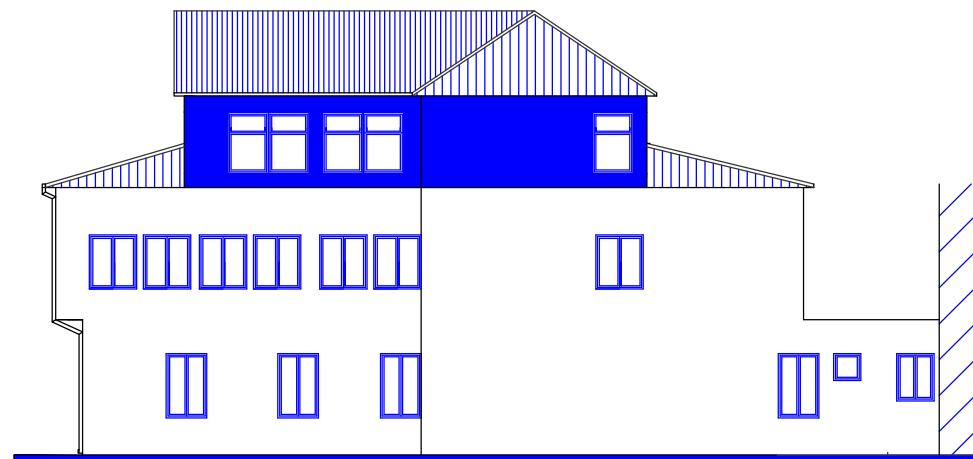

 G A S I N G		GREJANJE 37000 Kruevac, ul. Duanova 128B tel/fax: 037/3-543-538 mob: 064/1-623-633	e-mail: gasingks@gmail.com PIB: 104237922 Matični broj: 61096213	OBJEKT:	Zgrada Opštinske uprave, opštine Čičevac, spratnosti: /P+2/	
Odgovorni projektanti:	Stanković Slobodan, dipl. maš. ing. Slavica Ilić, dipl. ing. arh.			LOKACIJA:	Čičevac, ul. Karadordeva 106, kat. parcela br. 1683/1 KO Čičevac-grad	
Datum:	Septembar, 2016. godine.			PROJEKT:	IDEJNI PROJEKT - IDP Energetska sanacija postojećeg objekta	
Razmera: 1 : 150	Naziv:	SEVERNA FASADA			INVESTITOR:	Opštinska uprava, opštine Čičevac
					Broj crte'a:	