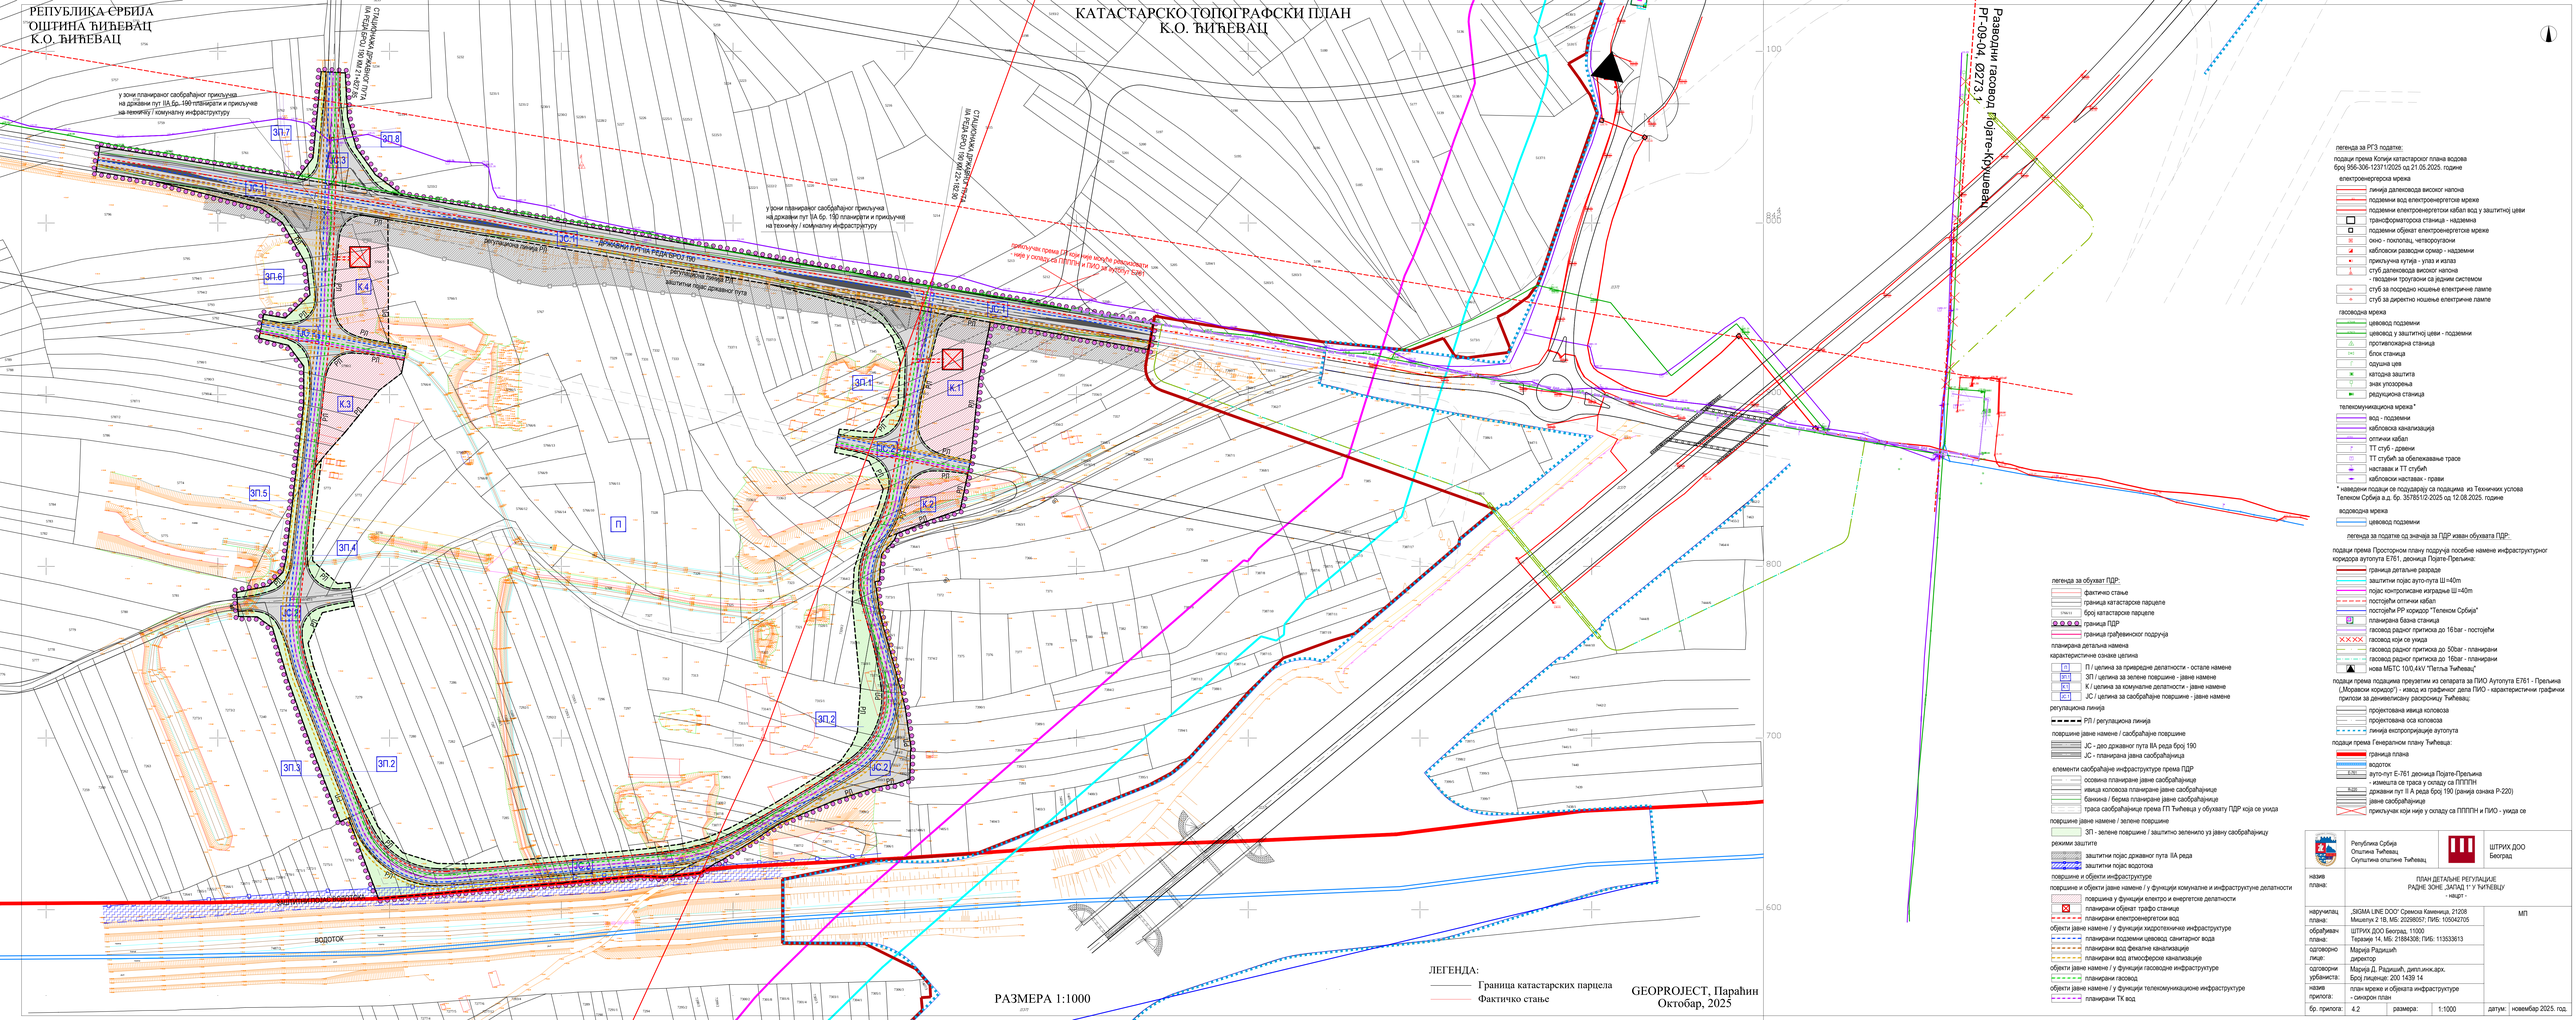
РЕПУБЛИКА СРБИЈА
ОШТИНА ЋИЋЕВАЦ
К.О. ЋИЋЕВАЦ
КАТАСТАРСКО ТОПОГРАФСКИ ПЛАН
К.О. ЋИЋЕВАЦ
Разводни гасовод Појате-Крушевац
РГ-09-04 Ø273.1
ЗП.1
ЗП.2
ЗП.3
ЗП.4
ЗП.5
ЗП.6
ЗП.7
ЗП.8
К.1
К.2
К.3
К.4
ЈС.1
ЈС.2
П
РП
ВОДОТОК
ЛЕГЕНДА:
Граница катастарских парцела
Фактичко стање
РАЗМЕРА 1:1000
GEOPROJECT, Параћин
Октобар, 2025
ШТРИХ ДОО
Београд
ПЛАН ДЕТАЉНЕ РЕГУЛАЦИЈЕ
РАДНЕ ЗОНЕ „ЗАПАД 1" У ЋИЋЕВЦУ
- нацрт -
„SIGMA LINE DOO" Сремска Каменица, 21208
Мисарска 2 ТВ, МБ: 20288057, ПИБ: 105042705
ШТРИХ ДОО Београд, 11000
Теразије 14, МБ: 21884308, ПИБ: 113533613
Марија Радишић
директор
Марија Д. Радишић, дипл.инж.арх.
Број лиценце: 200 1439 14
план мреже и објеката инфраструктуре
- синхрон план
4.2
1:1000
новембар 2025. год.