РЕПУБЛИКА СРБИЈА
ОПШТИНА ЋИЋЕВАЦ
К.О. ЋИЋЕВАЦ

КАТАСТАРСКО ТОПОГРАФСКИ ПЛАН
К.О. ЋИЋЕВАЦ

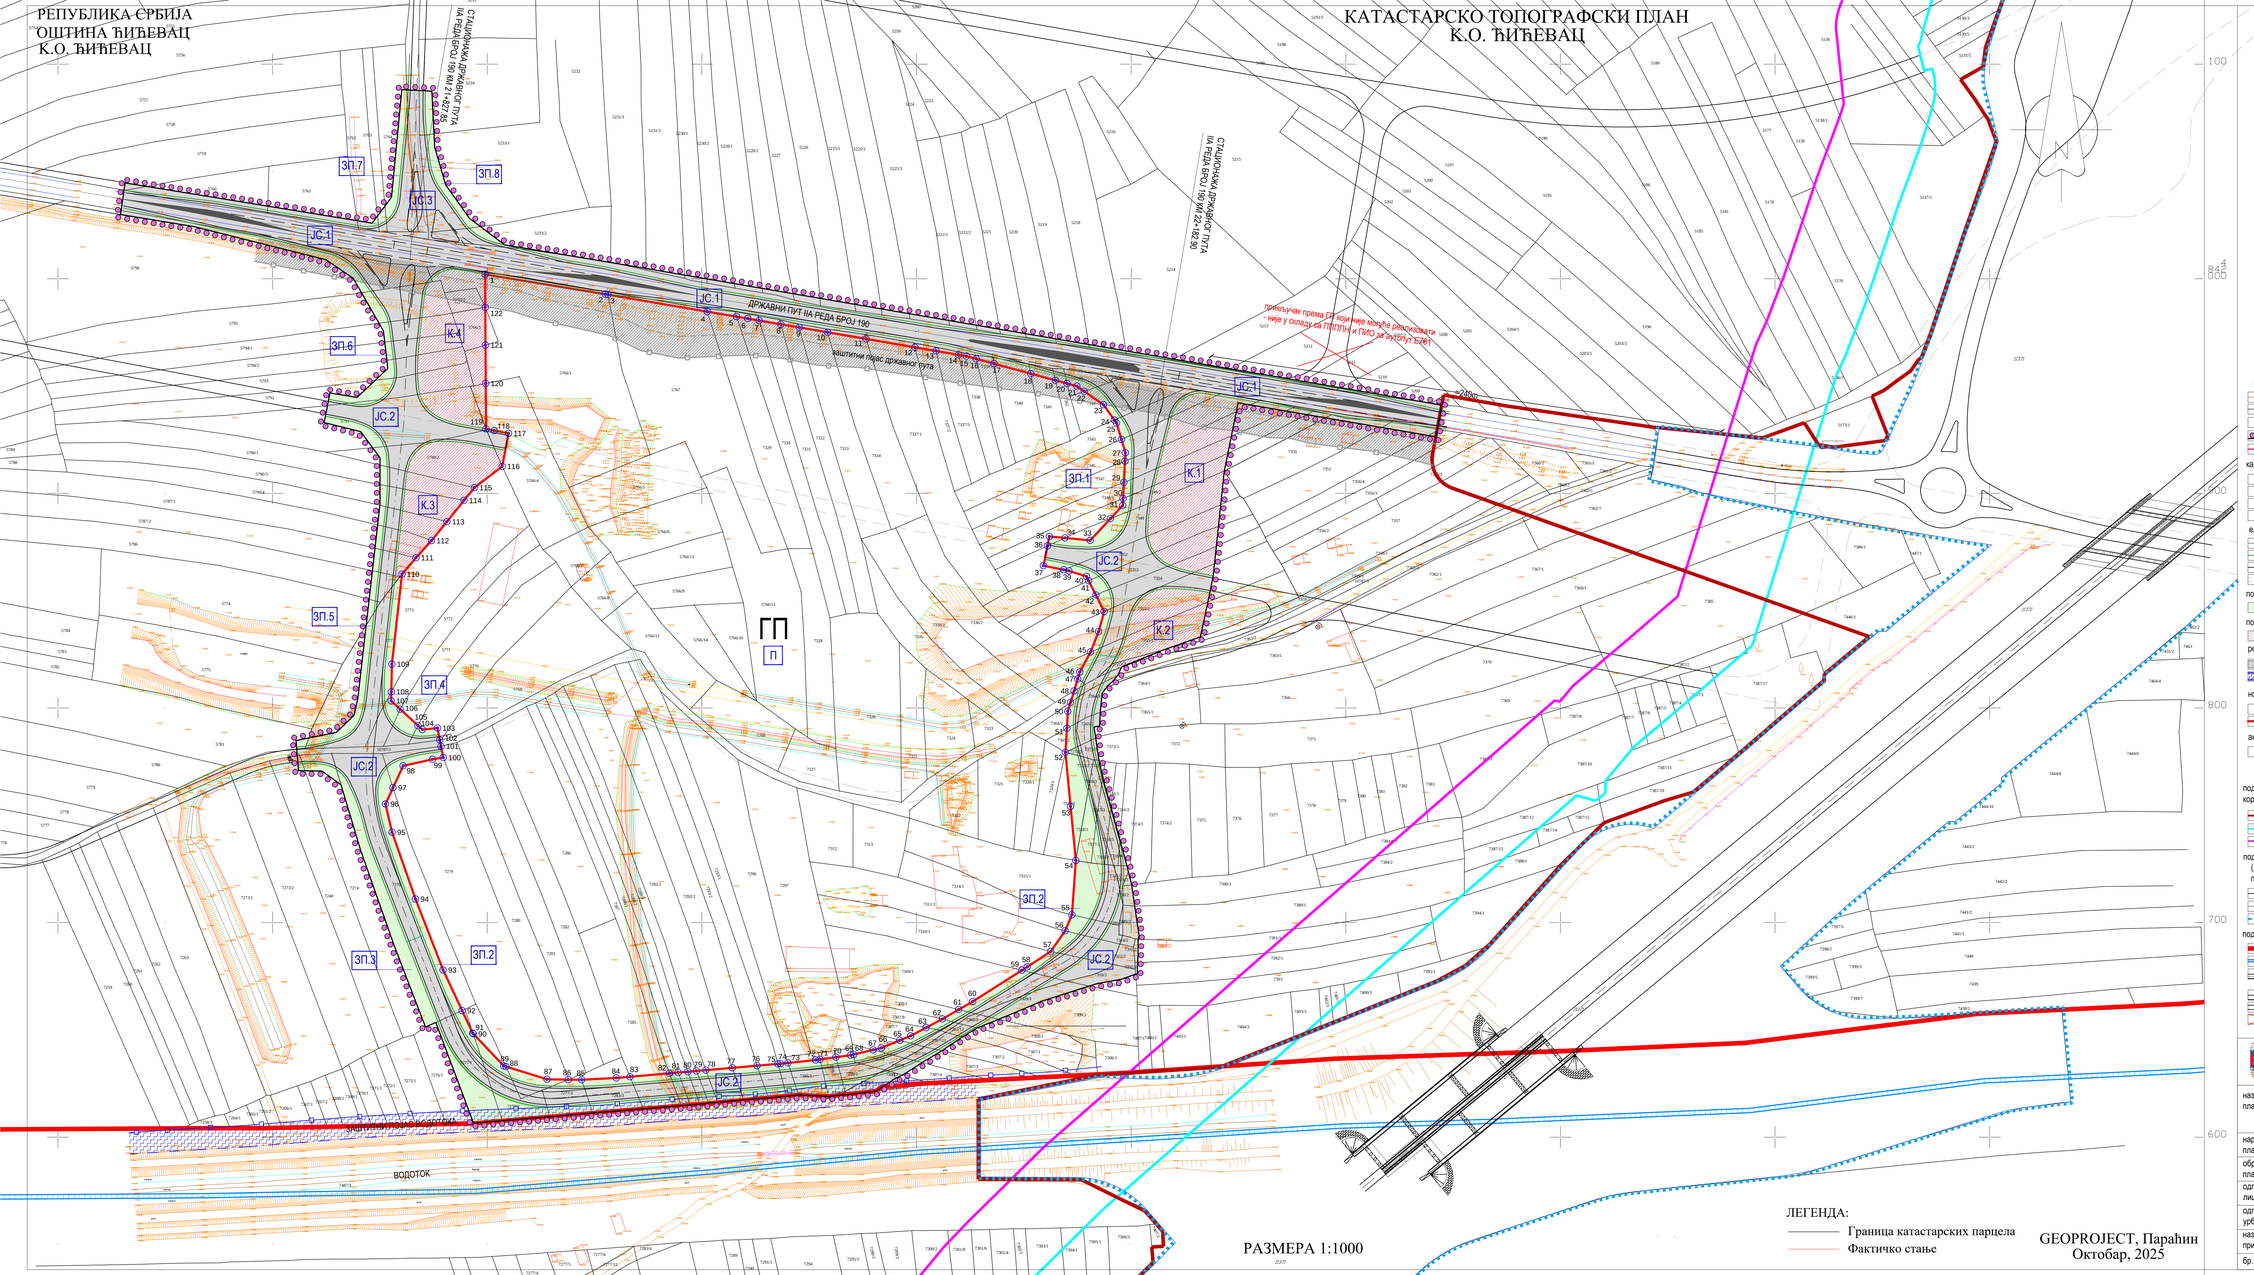

РАЗМЕРА 1:1000

ЛЕГЕНДА:
- Граница катастарских парцела
- Фактичко стање

GEOPROJECT, Параћин
Октобар, 2025

легенда за обухват ПДР:

- фактичко стање
- граница катастарске парцеле
- 576/11 — број катастарске парцеле
- граница обухвата ПДР
- граница грађевинског подручја

карактеристичне ознаке целина

- П — П / целина за привредне делатности - остале намене
- ЗП — ЗП / целина за зелене површине - јавне намене
- К — К / целина за комуналне делатности - јавне намене
- ЈС — ЈС / целина за саобраћајне површине - јавне намене

елементи саобраћајне инфраструктуре према ПДР

- осовина планиране јавне саобраћајнице
- ивица коловоза планиране јавне саобраћајнице
- банкина / берма планиране јавне саобраћајнице
- траса саобраћајнице према ГП Ћићевца у обухвату ПДР која се укида

површине јавне намене / зелене површине

- ЗП - зелене површине / заштитно зеленило уз јавну саобраћајницу

површине и објекти јавне намене / у функцији електро и енергетске делатности

- К / површина у функцији електро и енергетске делатности

режими заштите

- заштитни појас државног пута IIА реда
- заштитни појас водотока

новоформирана грађевинска парцела

- ГП — ознака новоформиране грађевинске парцеле
- граница новоформиране грађевинске парцеле

аналитичко-геодетски елементи

- 00 — АГТ које одређују границу новоформиране грађевинске парцеле ГП

легенда за податке од значаја за ПДР изван обухвата ПДР:

подаци према Просторном плану подручја посебне намене инфраструктурног коридора аутопута Е761, деоница Појате-Прељина:

- граница детаљне разраде
- заштитни појас ауто-пута Ш =40m
- појас контролисане изградње Ш =40m

подаци према подацима преузетим из сепарата за ПИО Аутопута Е761 - Прељина („Моравски коридор") - извод из графичког дела ПИО - карактеристични графички прилози за деонивелисану раскрсницу Ћићевац:

- пројектована ивица коловоза
- пројектована оса коловоза
- линија експропријације аутопута

подаци према Генералном плану Ћићевца:

- граница плана
- водоток
- E-761 — ауто-пут Е-761 деоница Појате-Прељина - измешта се траса у складу са ППППН
- R-220 — државни пут II А реда број 190 (ранија ознака Р-220)
- јавне саобраћајнице
- призључак који није у складу са ППППН и ПИО - укида се

	Република Србија Општина Ћићевац Скупштина општине Ћићевац		ШТРИХ ДОО Београд		
назив плана:	ПЛАН ДЕТАЉНЕ РЕГУЛАЦИЈЕ РАДНЕ ЗОНЕ „ЗАПАД 1" У ЋИЋЕВЦУ - нацрт -				
наручилац плана:	„SIGMA LINE DOO" Сремска Каменица, 21208 Мишелук 2 1В, МБ: 20298057; ПИБ: 105042705			МП	
обрађивач плана:	ШТРИХ ДОО Београд, 11000 Теразије 14, МБ: 21884308; ПИБ: 113533613				
одговорно лице:	Марија Радишић директор				
одговорни урбаниста:	Марија Д. Радишић, дипл.инж.арх. Број лиценце: 200 1439 14				
назив прилога:	план препарцелације				
бр. прилога:	5.1	размера:	1:1000	датум:	новембар 2025. год.