

 


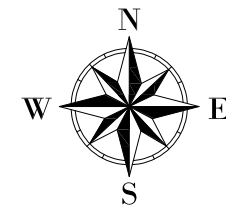

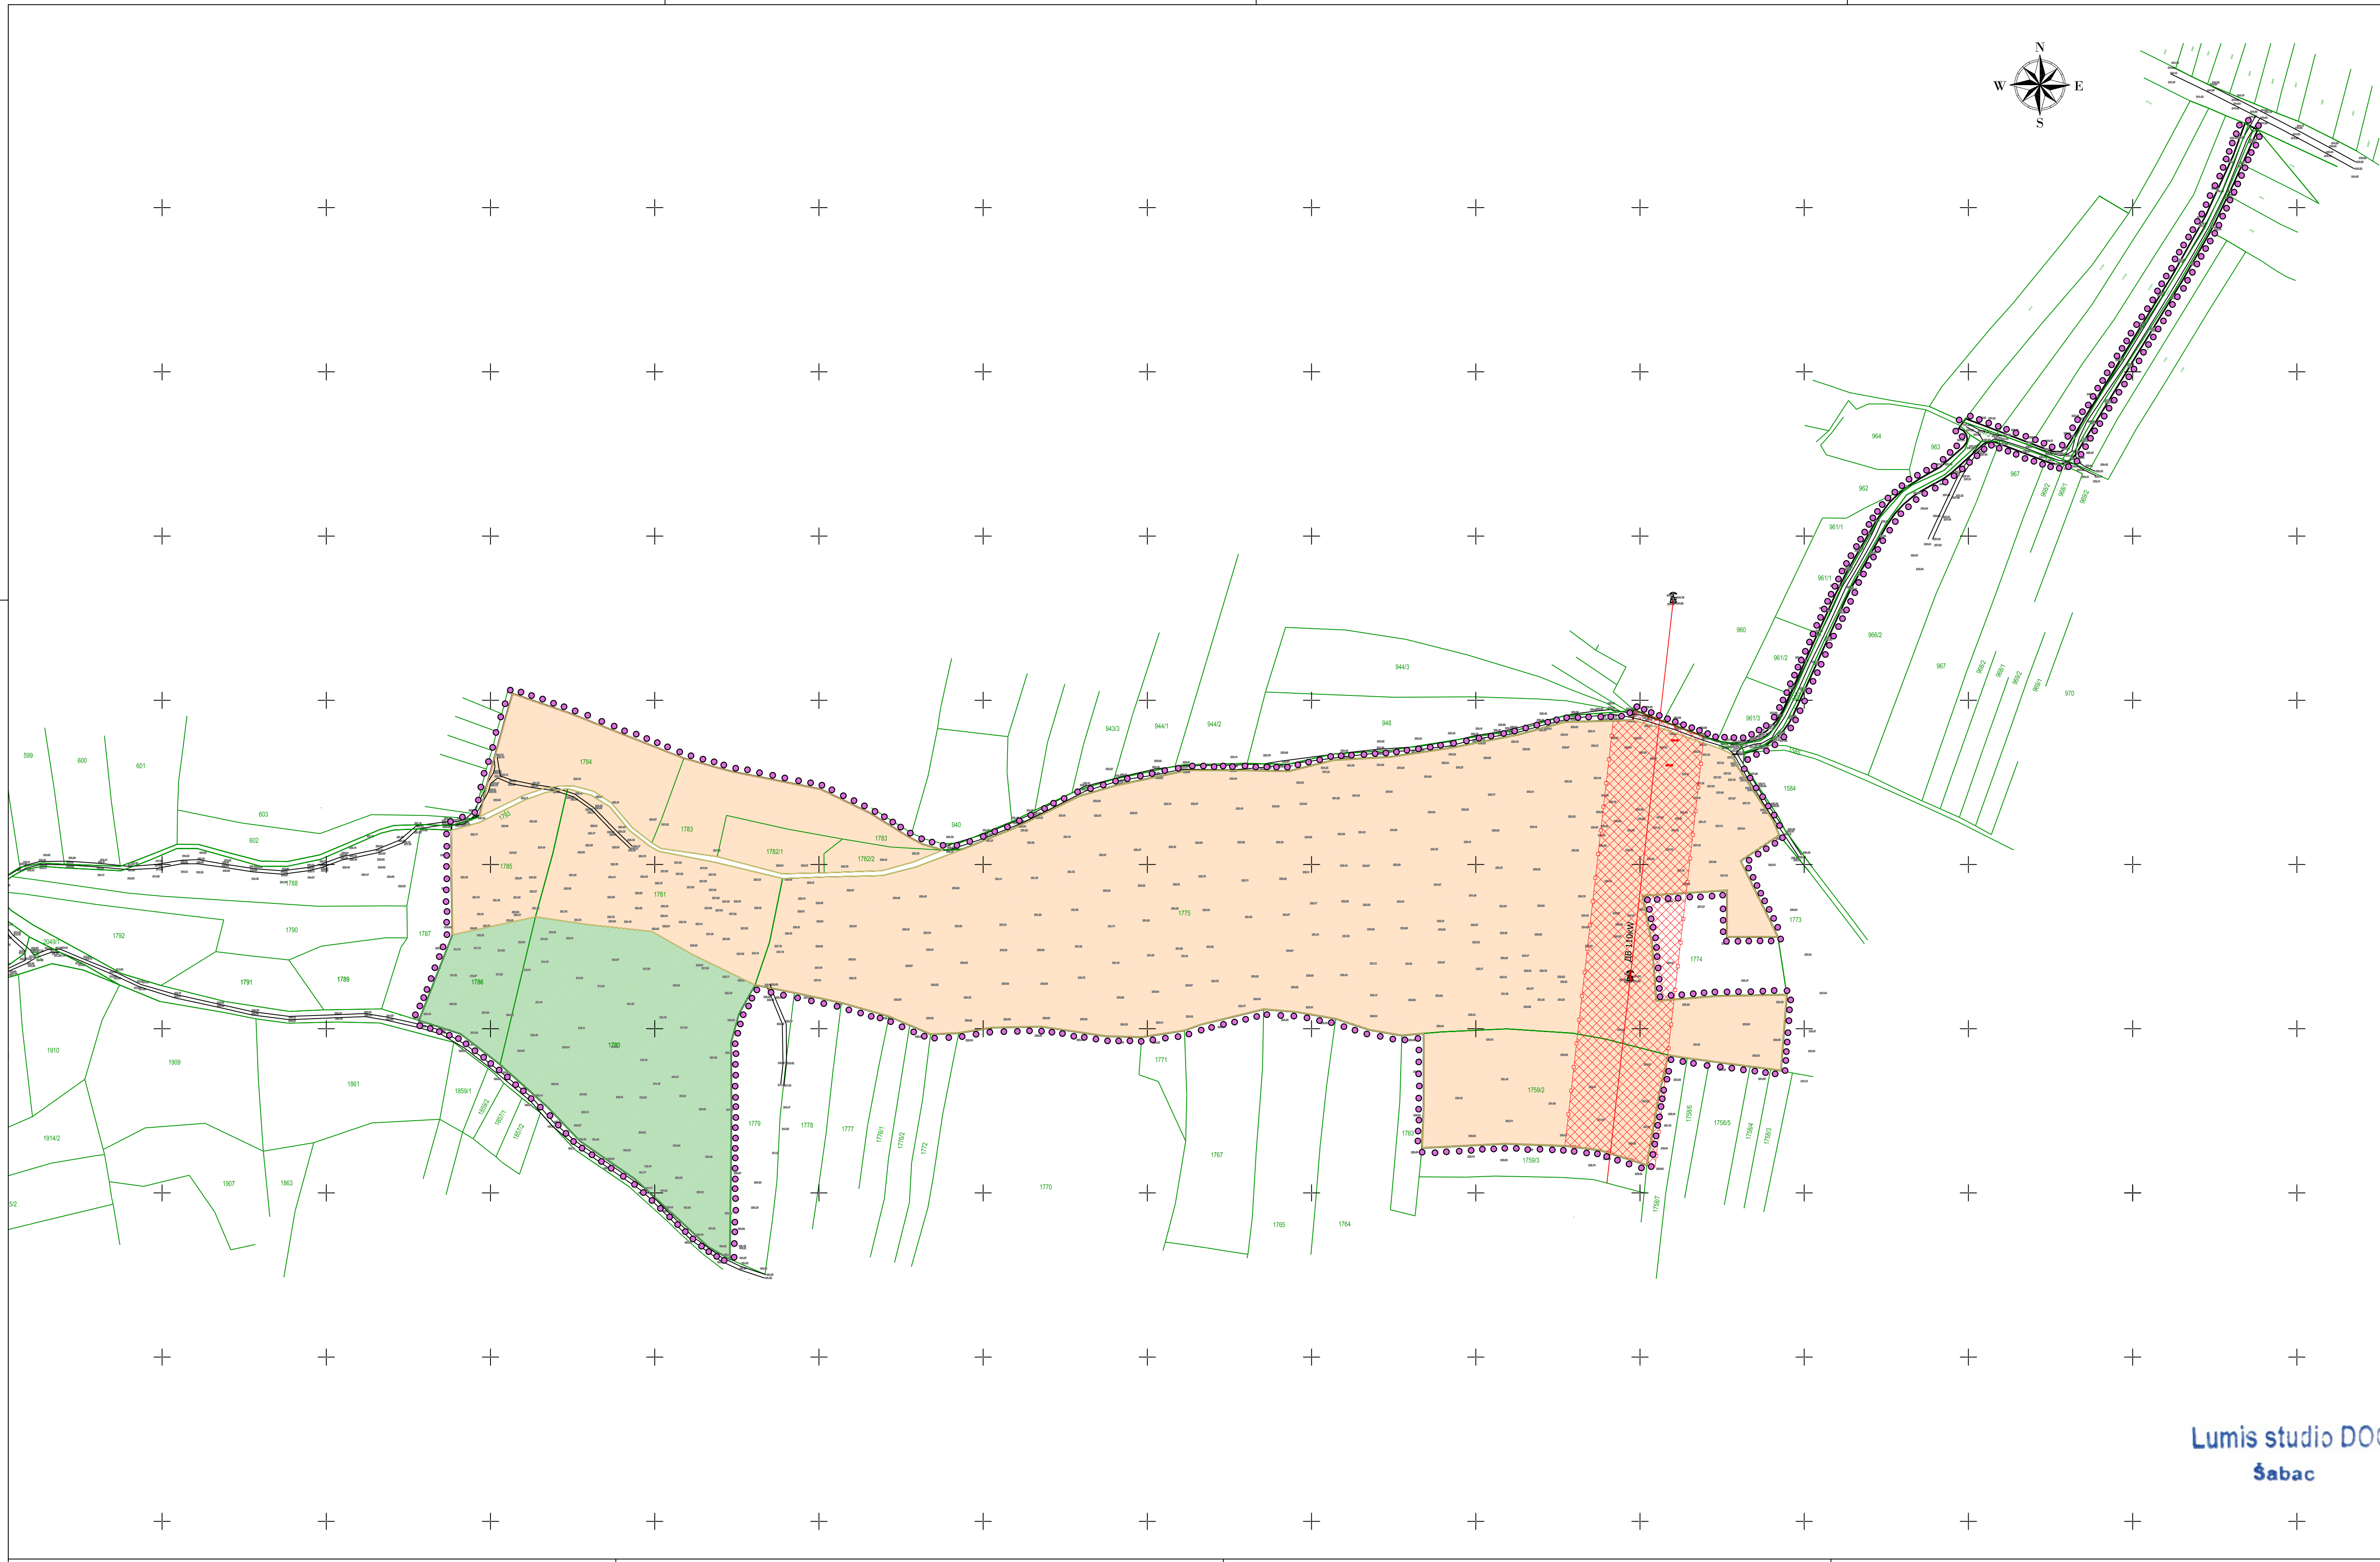

ЛЕГЕНДА:

- Граница обухвата ПДР-а
- Граница катастарске парцеле
- Број катастарске парцеле
- Фактичко стање
- Висинска кота постојећег терена
- Стуб постојећег далековода 110kV
- Саобраћајна површина

Шумско земљиште

Шумско земљиште

Пољопривредно земљиште

Пољопривредно земљиште

ЗАШТИТА ПРОСТОРА/Инфраструктура и заштитни коридори

- Електроенергетски вод 110kV-постојећи надземни
- Заштитни појас електроен.инфраструктуре

Lumis studio DOO
Šabac

LUMIS

Studio za urbanizam, arhitekturu i inženjering "Lumis Studio" d.o.o.
adresa: ul.Ljube Stojanovića 30, Šabac, PIB 114375155; MB: 22014021,
mejl: office.lumis@gmail.com



Инвеститор:	SOLAR PRO TEAM 2024 d.o.o Богатић ул. Бранка Ђонлића 74, Богатић	Израда урбанистичког плана:	"СТУДИО ЛУМИС" Д.О.О. Шабач
Локација изградње:	кат.општина Радошевац, општина Ћићевац	Врста плана:	ПЛАН ДЕТАЉНЕ РЕГУЛАЦИЈЕ ЗА ИЗГРАДЊУ СОЛАРНЕ ЕЛЕКТРАНЕ "ЋИЋЕВАЦ 1" У РАДОШЕВЦУ, ОПШТИНА ЋИЋЕВАЦ
Одговорни урбаниста:	Ксенија Лукић, маст.инж.арх.	Назив цртежа:	ПОСТОЈЕЋА НАМЕНА ПОВРШИНА
Лиценца:	200 16 11 18 ИКС	размера:	1:2000
Сарадник:	Јана Б. Пузигаћа, маст.инж.арх.	лист број:	2
		датум:	април 2025.



ЛЕГЕНДА:

- Граница обухвата ПДР-а
- Граница катастарске парцеле
- Број катастарске парцеле
- Фактичко стање
- Висинска кота постојећег терена
- Граница грађевинског подручја ван насеља
- Регулациона линија
- Грађевинска линија

Грађевинско земљиште

- Саобраћајна површина

Шумско земљиште

- Шумско земљиште

Пољопривредно земљиште

- Пољопривредно земљиште
- Пољопривредно земљиште/соларна електрана
- Заштитно зеленило
- ТС 35kV/x
- Интерно разводно постројење 35kV
- Пристапна стаза у оквиру комплекса СЕ
- Колски и пешачки улаз у комплекс СЕ
- Ограда

Подела на урбанистичке целине

Целина 1

- Ознака урбанистичке целине 1
- Граница урбанистичке целине 1-СЕ "Ћићевац 1"

Целина 2

- Ознака урбанистичке целине 2
- Граница урбанистичке целине 2- пристапни пут

ЗАШТИТА ПРОСТОРА/Инфраструктура и заштитни коридори

- Електроенергетски вод 110kV-постојећи надземни
- Заштитни појас електроинфраструктуре


Lumis studio DOO

Šabac


LUMIS Studio za urbanizam, arhitekturu i inženjering "Lumis Studio" d.o.o. Šabac, adresa: ul.Ljube Stojanovića 30, Šabac, PIB 114375155; MB: 22014021, mejl: office.lumis@gmail.com

Инвеститор:	SOLAR PRO TEAM 2024 d.o.o. Богатић ул. Бранка Ђонлића 74, Богатић	Израда урбанистичког пројекта:	"СТУДИО ЛУМИС" Д.О.О. Шабац
Локација изградње:	кат.општина Радошевац, општина Ћићевац	Врста плана или пројекта:	ПЛАН ДЕТАЉНЕ РЕГУЛАЦИЈЕ ЗА ИЗГРАДЉУ СОЛАРНЕ ЕЛЕКТРАНЕ "ЋИЋЕВАЦ 1" У РАДОШЕВЦУ, ОПШТИНА ЋИЋЕВАЦ
Одговорни урбаниста:	Ксенија Пукић, магистар инжењерства	Извршилац цртежа:	ПЛАН ДЕТАЉНЕ НАМЕНЕ ПОВРШИНА
Лиценца:	200/16/11/18/ИКС	Мащтаб:	1:2000
Сарадник:	Јана Б. Пукић, магистар инжењерства	Лист број:	3
		Датум:	април 2025.

ПРОФИЛ 1-1

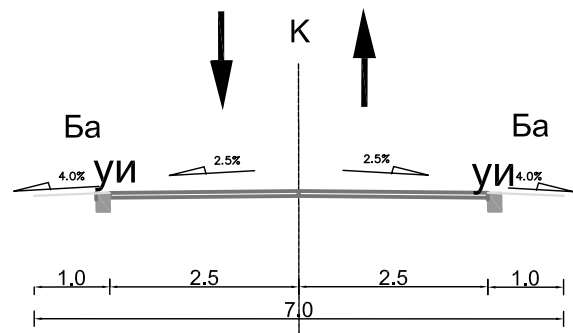

ПРОФИЛ 2-2

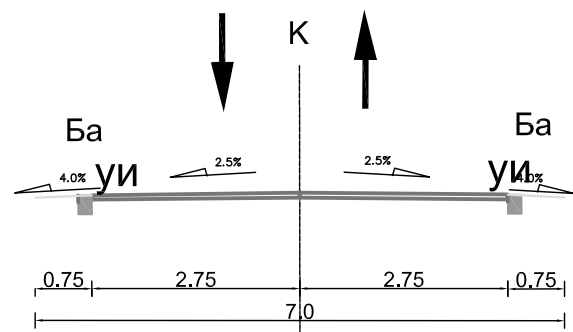

Легенда:

К - КОЛОВОЗ
Ба- банкина
уи- упуштени ивичњак




Lumis studio DOO

LUMIS

Šabac

Studio za urbanizam, arhitekturu i inženjering "Lumis Studio" d.o.o. Šabac,
adresa: ul.Ljube Stojanovića 30, Šabac, PIB 114375155; MB: 22014021,
mejl: office.lumis@gmail.com

Инвеститор: SOLAR PRO TEAM 2024 d.o.o Богатић ул. Бранка Ђонлића 74, Богатић	Израда урбанистичког плана: "СТУДИО ЛУМИС" Д.О.О. Шабац
Локација изградње: кат.општина Радошевац, општина Ћићевац	Врста плана: ПЛАН ДЕТАЉНЕ РЕГУЛАЦИЈЕ ЗА ИЗГРАДЊУ СОЛАРНЕ ЕЛЕКТРАНЕ "ЋИЋЕВАЦ 1" У РАДОШЕВЦУ, ОПШТИНА ЋИЋЕВАЦ
Одговорни урбаниста: Лиценца: 200 16 11 18 ИКС Сарадник: Ф.Богдановић, дипл.инж.саоб. Јана Б. Пузигаћа, маст.инж.арх.	Назив цртежа: ПОПРЕЧНИ ПРОФИЛИ размера: 1:100 лист број: 4-1 датум: април 2025.

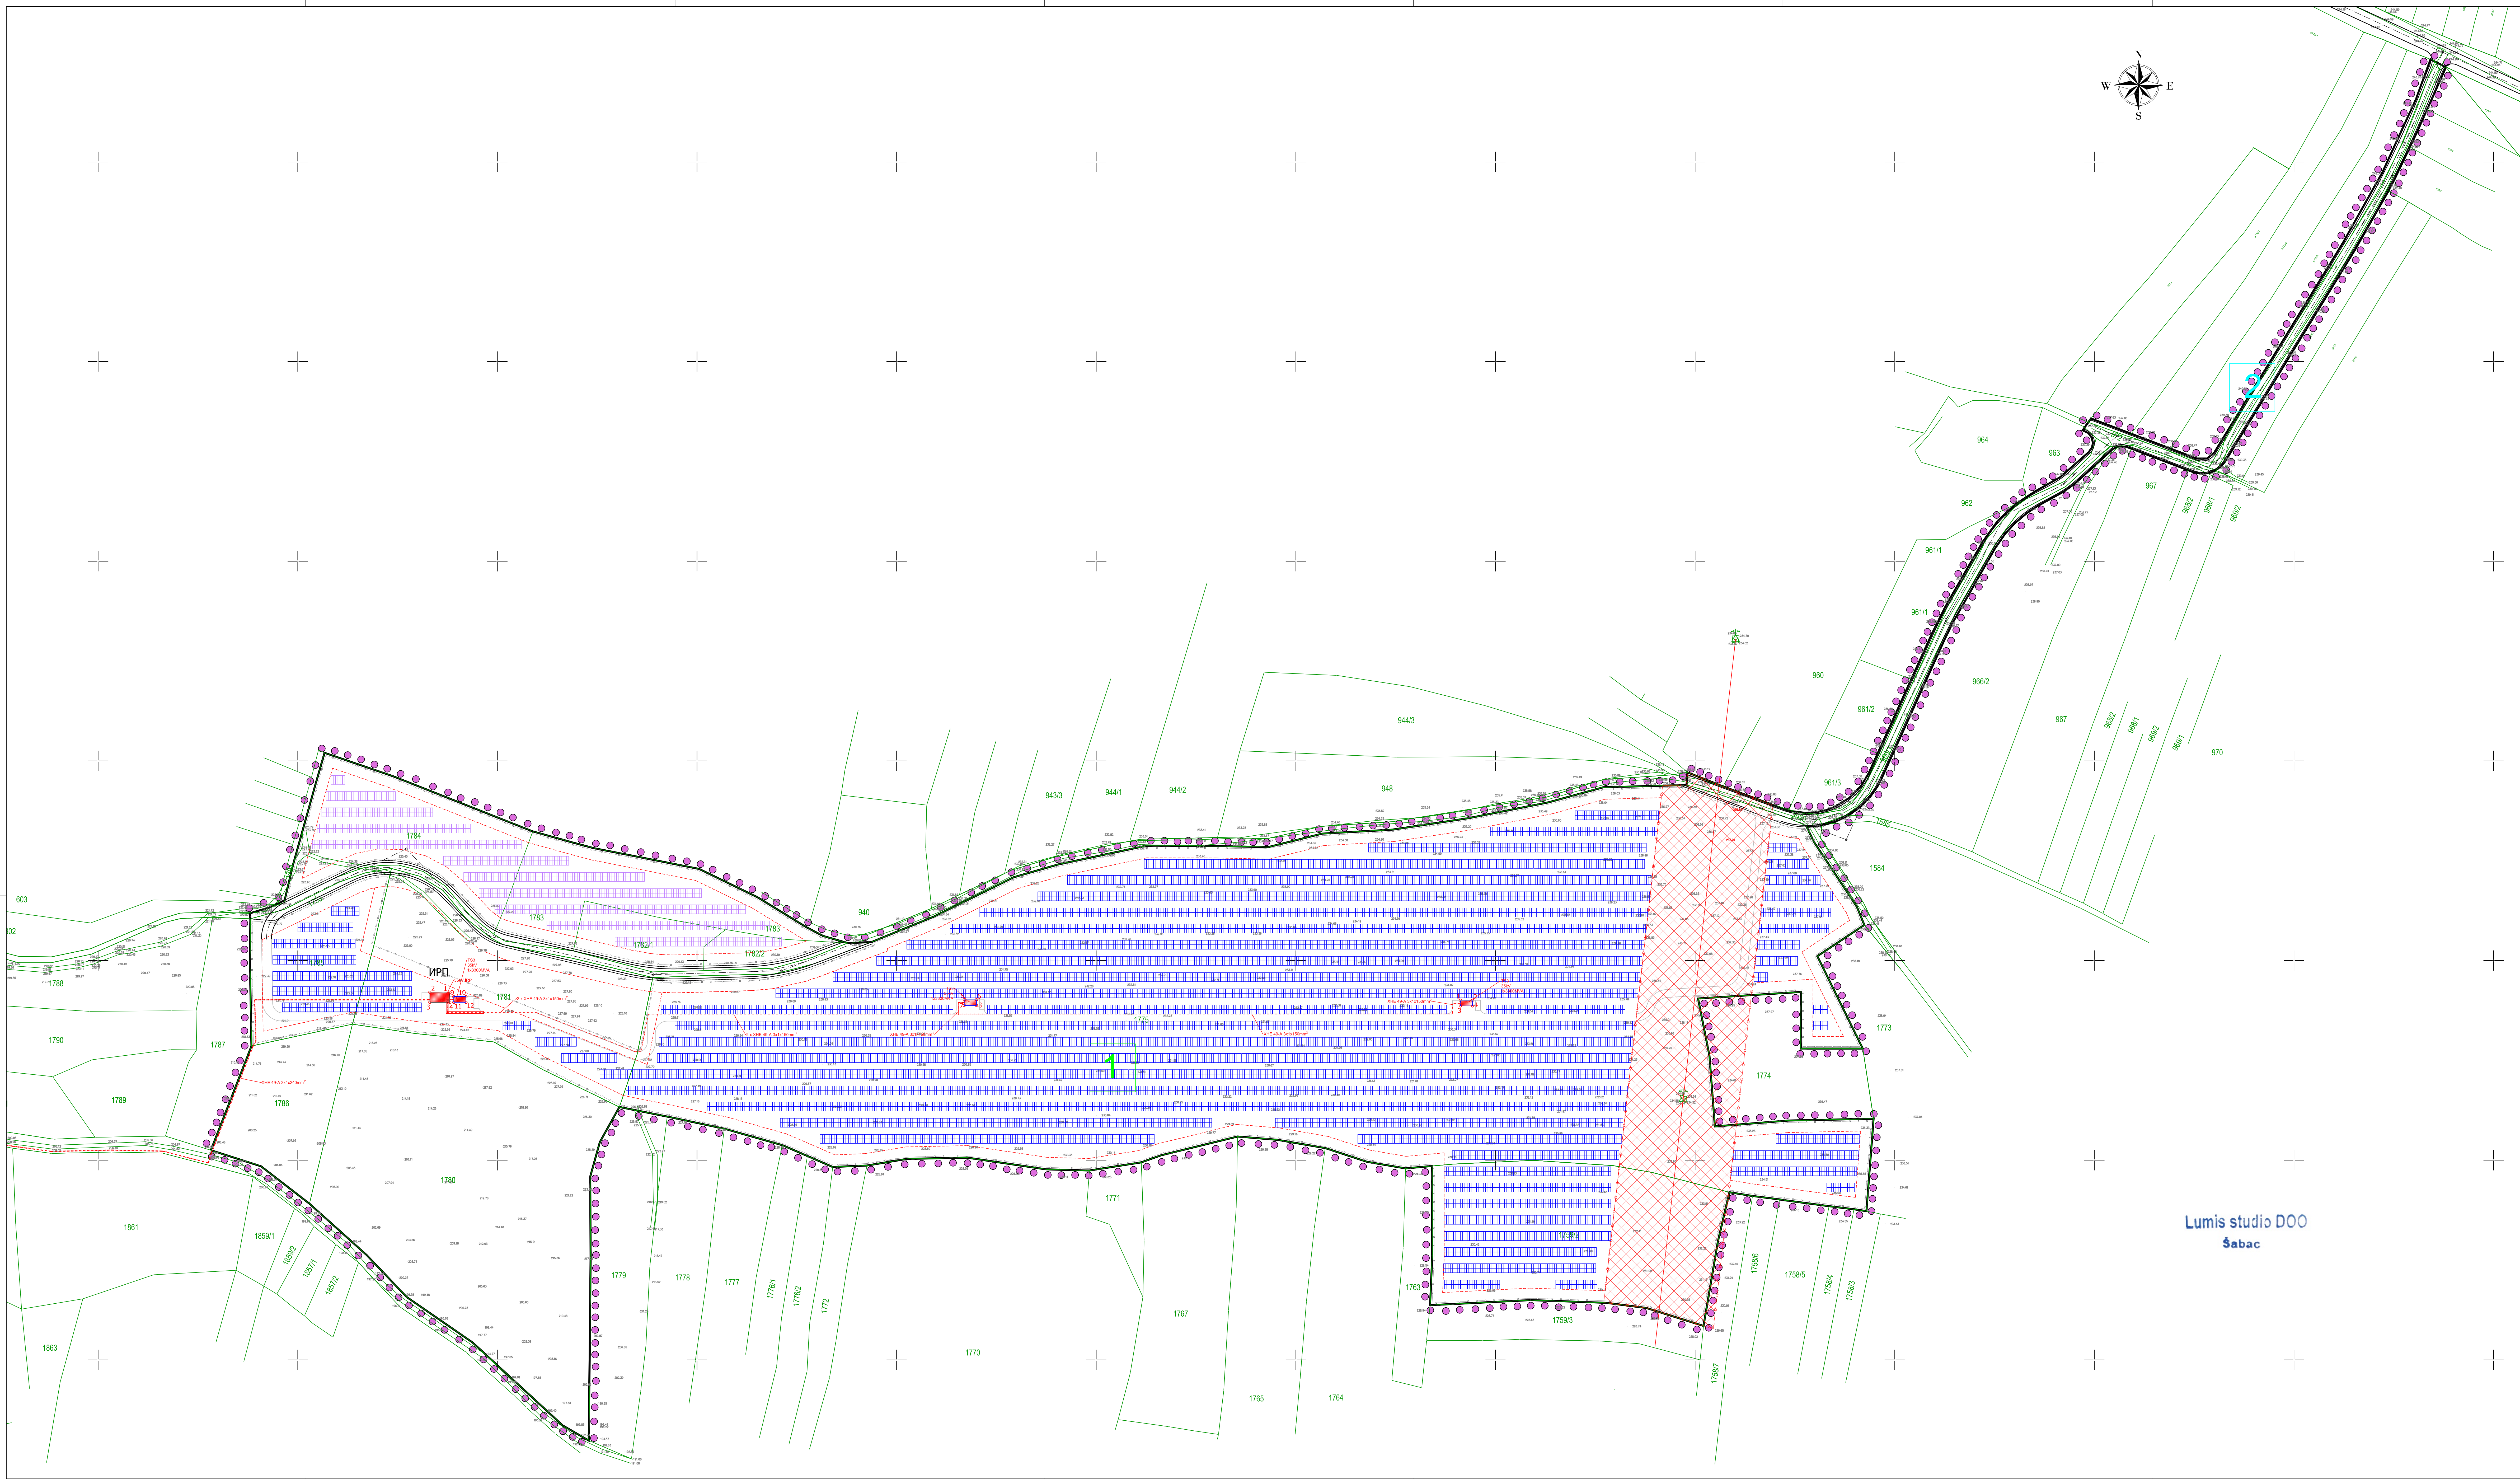


СПИСОК КООРДИНАТА ПЛАНИРНИХ ТРАВО СТАНИЦА			СПИСОК КООРДИНАТА ИНТЕРНОГ РАЗВОДНОГ ПОСТРОЈЕЊА		
№	X	Y	№	X	Y
1	7537462.43	4840289.04	1	7536978.22	4840284.08
2	7537468.53	4840277.24	2	7536984.22	4840284.08
3	7537462.43	4840277.24	3	7536984.22	4840279.08
4	7537468.53	4840277.24	4	7536978.22	4840279.08
5	7537462.43	4840289.30			
6	7537468.53	4840289.30			
7	7537462.43	4840277.50			
8	7537468.53	4840277.50			
9	7536978.22	4840281.89			
10	7536984.22	4840281.89			
11	7536978.22	4840279.09			
12	7536984.22	4840279.09			

- ЛЕГЕНДА:
- Граница обухвата ПДР-а
 - Граница катастарске парцеле
 - Број катастарске парцеле
 - Фактичко стање
 - Висинска кота постојећег терена
 - Стуб постојећег далековода 110kV
 - Јавни пут
 - Приступна стаза у оквиру комплекса СЕ
 - Паркинг место
 - Регулациона линија
 - Грађевинска линија
 - Ограда
 - Подела на урбанистичке целине
 - Целина 1
 - Ознака урбанистичке целине 1
 - Граница урбанистичке целине 1-СЕ "Ћићевац 1"
 - Целина 2
 - Ознака урбанистичке целине 2
 - Граница урбанистичке целине 2- приступни пут
 - Елементи соларне електране
 - Фотонапонски панели (Фаза 1)
 - Фотонапонски панели (Фаза 2)
 - ТС 35kV/x
 - Интерно разводно постројење 35kV
 - ЗАШТИТА ПРОСТОРА/Инфраструктура и заштитни коридори
 - Електроненергетски вод 110kV-постојећи надземни
 - Заштитни појас електронинфраструктуре

Lumis studio DOO
Šabac



LUMIS Studio za urbanizam, arhitekturu i inženjering "Lumis Studio" d.o.o. Šabac, adresa: u Lipke Stojanovića 30, Šabac, PIB 114375155; MB: 22014021, me@office.lumis@gmail.com	
Иницијатор: SOLAR PRO TEAM 2024 d.o.o. Богатић ул. Бранка Топчића 74, Богатић	Издао урбанистички план: СТУДИО ЛУМИС ДОО. ШАБАЦ
Локација изградње: кат.општина Радошавац, општина Ћићевац	Врста плана: ПЛАН ДЕТАЉНЕ РЕГУЛАЦИЈЕ ЗА ИЗГРАДЊУ СОЛАРНЕ ЕЛЕКТРАНЕ "ЋИЋЕВАЦ 1" У РАДОШАВЦУ, ОПШТИНА ЋИЋЕВАЦ
Одговорни урбаниста: Лиценца: Сарадници: Косовић Лукић, мајст.инж.арх. 200 16 11 18 ИКС Милош Стевић, мајст.инж.ел.	Нови издаци: ПЛАН ИНФРАСТРУКТУРЕ размер: 1:1000 лист број: 5 датум: април 2025.

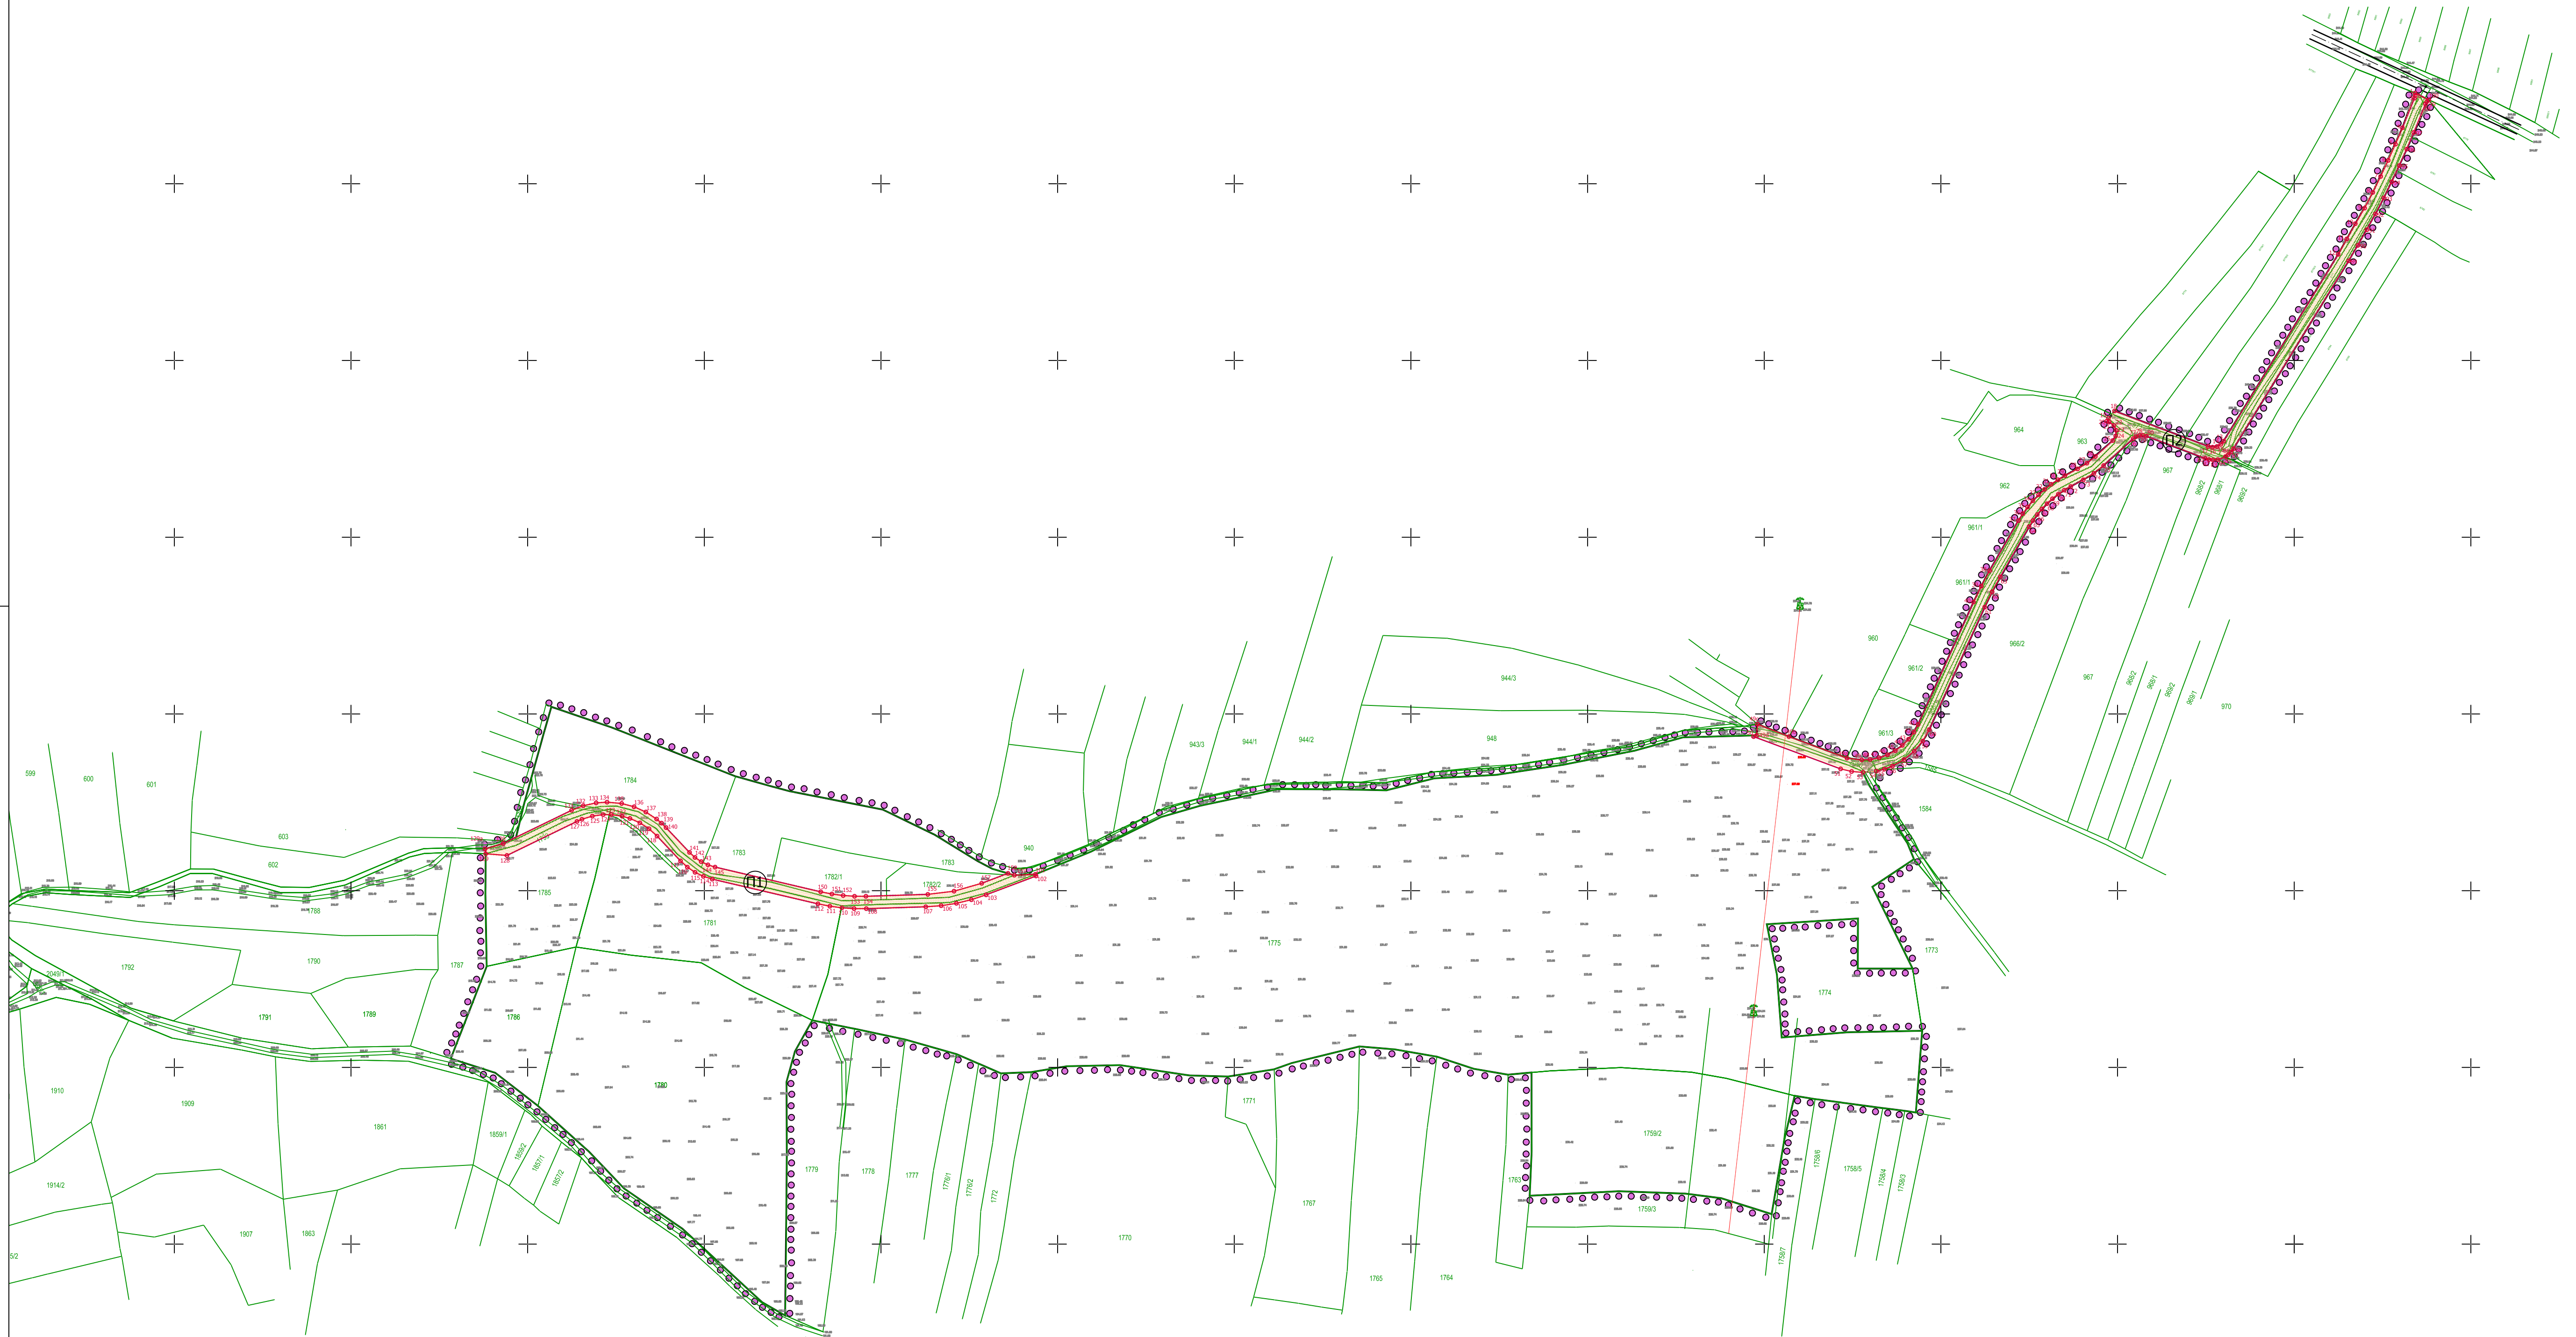

СПИСОК КООРДИНАТА ДЕТАЉНИХ ТАЧКА ПРЕДЛОГА ПАРЦЕЛАЦИЈЕ			
1	7537968.41	4840751.35	101 7537187.44 4840309.21
2	7537967.47	4840749.85	102 7537187.80 4840309.27
3	7537968.11	4840748.40	103 7537159.52 4840297.81
4	7537961.25	4840731.65	104 7537151.21 4840294.86
5	7537967.34	4840722.39	105 7537452.74 4840292.81
6	7537963.25	4840713.21	106 7537134.11 4840291.47
7	7537948.97	4840704.11	107 7537125.39 4840290.84
8	7537944.51	4840695.10	108 7537091.72 4840289.80
9	7537930.87	4840686.19	109 7537094.81 4840289.81
10	7537935.06	4840677.37	110 7537077.93 4840289.27
11	7537930.07	4840668.65	111 7537071.09 4840291.18
12	7537924.80	4840660.03	112 7537064.02 4840292.53
13	7537860.10	4840554.38	113 7537004.52 4840306.50
14	7537958.45	4840552.51	114 7536999.51 4840308.07
15	7537962.27	4840551.31	115 7536994.78 4840310.34
16	7537963.80	4840550.92	116 7536990.43 4840313.28
17	7537951.36	4840551.39	117 7536986.05 4840316.83
18	7537798.35	4840571.45	118 7536993.56 4840338.33
19	7537794.82	4840567.32	119 7536986.72 4840334.98
20	7537793.96	4840565.82	120 7536983.56 4840338.33
21	7537795.29	4840565.13	121 7536987.02 4840340.84
22	7537797.91	4840563.22	122 7536985.48 4840342.11
23	7537799.20	4840560.45	123 7536947.38 4840342.98
24	7537798.99	4840557.30	124 7536942.76 4840342.99
25	7537787.27	4840554.66	125 7536936.66 4840342.16
26	7537787.44	4840545.71	126 7536930.77 4840340.38
27	7537782.64	4840541.86	127 7536927.93 4840339.14
28	7537777.29	4840538.64	128 7536986.29 4840319.95
29	7537770.25	4840534.85	129 7536976.30 4840320.86
30	7537766.23	4840532.53	130 7536986.22 4840323.57
31	7537762.38	4840529.83	131 7536924.89 4840345.44
32	7537758.72	4840527.08	132 7536931.48 4840346.04
33	7537756.38	4840523.97	133 7536936.76 4840349.64
34	7537752.05	4840520.63	134 7536944.06 4840350.06
35	7537749.07	4840517.08	135 7536953.25 4840345.31
36	7537746.34	4840513.30	136 7536960.27 4840347.44
37	7537743.90	4840509.38	137 7536986.91 4840344.49
38	7537727.59	4840481.05	138 7536973.01 4840340.53
39	7537722.82	4840472.28	139 7536975.80 4840339.20
40	7537718.46	4840463.28	140 7536976.40 4840335.66
41	7537687.09	4840394.02	141 7536991.64 4840327.83
42	7537684.73	4840389.69	142 7536964.76 4840318.78
43	7537681.73	4840385.70	143 7536968.27 4840316.41
44	7537678.18	4840382.18	144 7537002.08 4840314.58
45	7537674.16	4840379.22	145 7537006.11 4840313.32
46	7537669.78	4840376.89	146 7537055.92 4840298.34
47	7537665.06	4840375.20	147 7537072.24 4840298.08
48	7537669.97	4840374.20	148 7537078.63 4840297.23
49	7537655.19	4840373.97	149 7537085.06 4840296.80
49a	7537646.87	4840374.97	150 7537091.50 4840296.79
49b	7537643.03	4840371.17	151 7537126.55 4840297.88
49c	7537638.20	4840364.20	152 7537141.07 4840296.86
49d	7537635.71	4840367.87	153 7537155.56 4840300.91
50	7537634.03	4840367.14	154 7537091.50 4840296.79
51	7537643.27	4840368.88	155 7537126.55 4840297.88
52	7537645.51	4840367.40	156 7537141.38 4840298.08
53	7537655.92	4840366.90	157 7537157.06 4840304.16
54	7537663.46	4840367.60	158 7537171.92 4840305.76
55	7537668.12	4840365.76	159 7537175.53 4840306.72
56	7537672.61	4840370.44	
57	7537676.16	4840374.09	
58	7537684.94	4840378.87	
59	7537689.76	4840384.81	
60	7537693.47	4840391.13	
61	7537724.85	4840469.40	
62	7537729.05	4840469.08	
63	7537733.86	4840477.56	
64	7537749.96	4840505.39	
65	7537782.16	4840509.41	
66	7537734.59	4840512.77	
67	7537757.59	4840515.95	
68	7537780.14	4840518.94	
69	7537783.22	4840521.72	
70	7537786.49	4840524.27	
71	7537789.94	4840526.59	
72	7537773.53	4840528.66	
73	7537800.67	4840532.45	
74	7537806.07	4840536.13	
75	7537821.16	4840540.54	
76	7537838.87	4840555.75	
77	7537810.51	4840556.87	
78	7537812.39	4840557.51	
79	7537814.37	4840557.81	
80	7537816.31	4840557.17	
81	7537840.85	4840564.05	
82	7537851.85	4840543.93	
83	7537863.99	4840543.72	
84	7537866.72	4840543.91	
85	7537861.20	4840545.61	
86	7537862.60	4840546.58	
87	7537864.27	4840548.17	
88	7537865.64	4840550.02	
89	7537930.86	4840656.37	
90	7537936.11	4840665.11	
91	7537941.17	4840673.96	
92	7537945.05	4840682.90	
93	7537950.76	4840691.94	
94	7537955.28	4840701.07	
95	7537959.81	4840710.29	
96	7537963.76	4840719.60	
97	7537967.72	4840729.99	
98	7537974.31	4840745.07	
99	7537975.10	4840746.40	
100	7537978.26	4840747.44	

- ЛЕГЕНДА:
- Граница обухвата ПДР-а
 - Граница катастарске парцеле
 - Број катастарске парцеле
 - Фактичко стање
 - Висинска кота постојећег терена
 - Електроенергетски вод 110kV-постојећи надземни
 - Предлог парцелације
 - Површина јавне намене



LUMIS Studio za urbanizam, arhitekturu i inženjering "Lumis Studio" d.o.o. Šabac,
adresa: ul.Ljube Stojanovića 30, Šabac, PIB 114375155; MB: 22014021,
mejl: office.lumis@gmail.com

Инвеститор:	SOLAR PRO TEAM 2024 d.o.o. Богатић ул. Бранка Ђонлића 74, Богатић	Израда урбанистичког плана:	"СТУДИО ЛУМИС" Д.О.О. Шабац
Локација израђе:	кат.општина Радошевца, општина Ћићевац	Врста плана:	ПЛАН ДЕТАЉНЕ РЕГУЛАЦИЈЕ ЗА ИЗГРАДЊУ СОЛАРНЕ ЕЛЕКТРАНЕ "ЋИЋЕВАЦ 1" У РАДОШЕВЦУ, ОПШТИНА ЋИЋЕВАЦ
Одговорни урбаниста:	Ксенија Лукић, маст.инж.арх.	Назив цртежа:	ПЛАН ПОВРШИНА ЈАВНЕ НАМЕНЕ СА ПРЕДЛОГОМ ПАРЦЕЛАЦИЈЕ
Лиценца:	200 16 11 18 ИКС	размера:	1:2000
Сарадник:	Јана Б. Пузића, маст.инж.арх.	лист број:	6
		датум:	април 2025.