


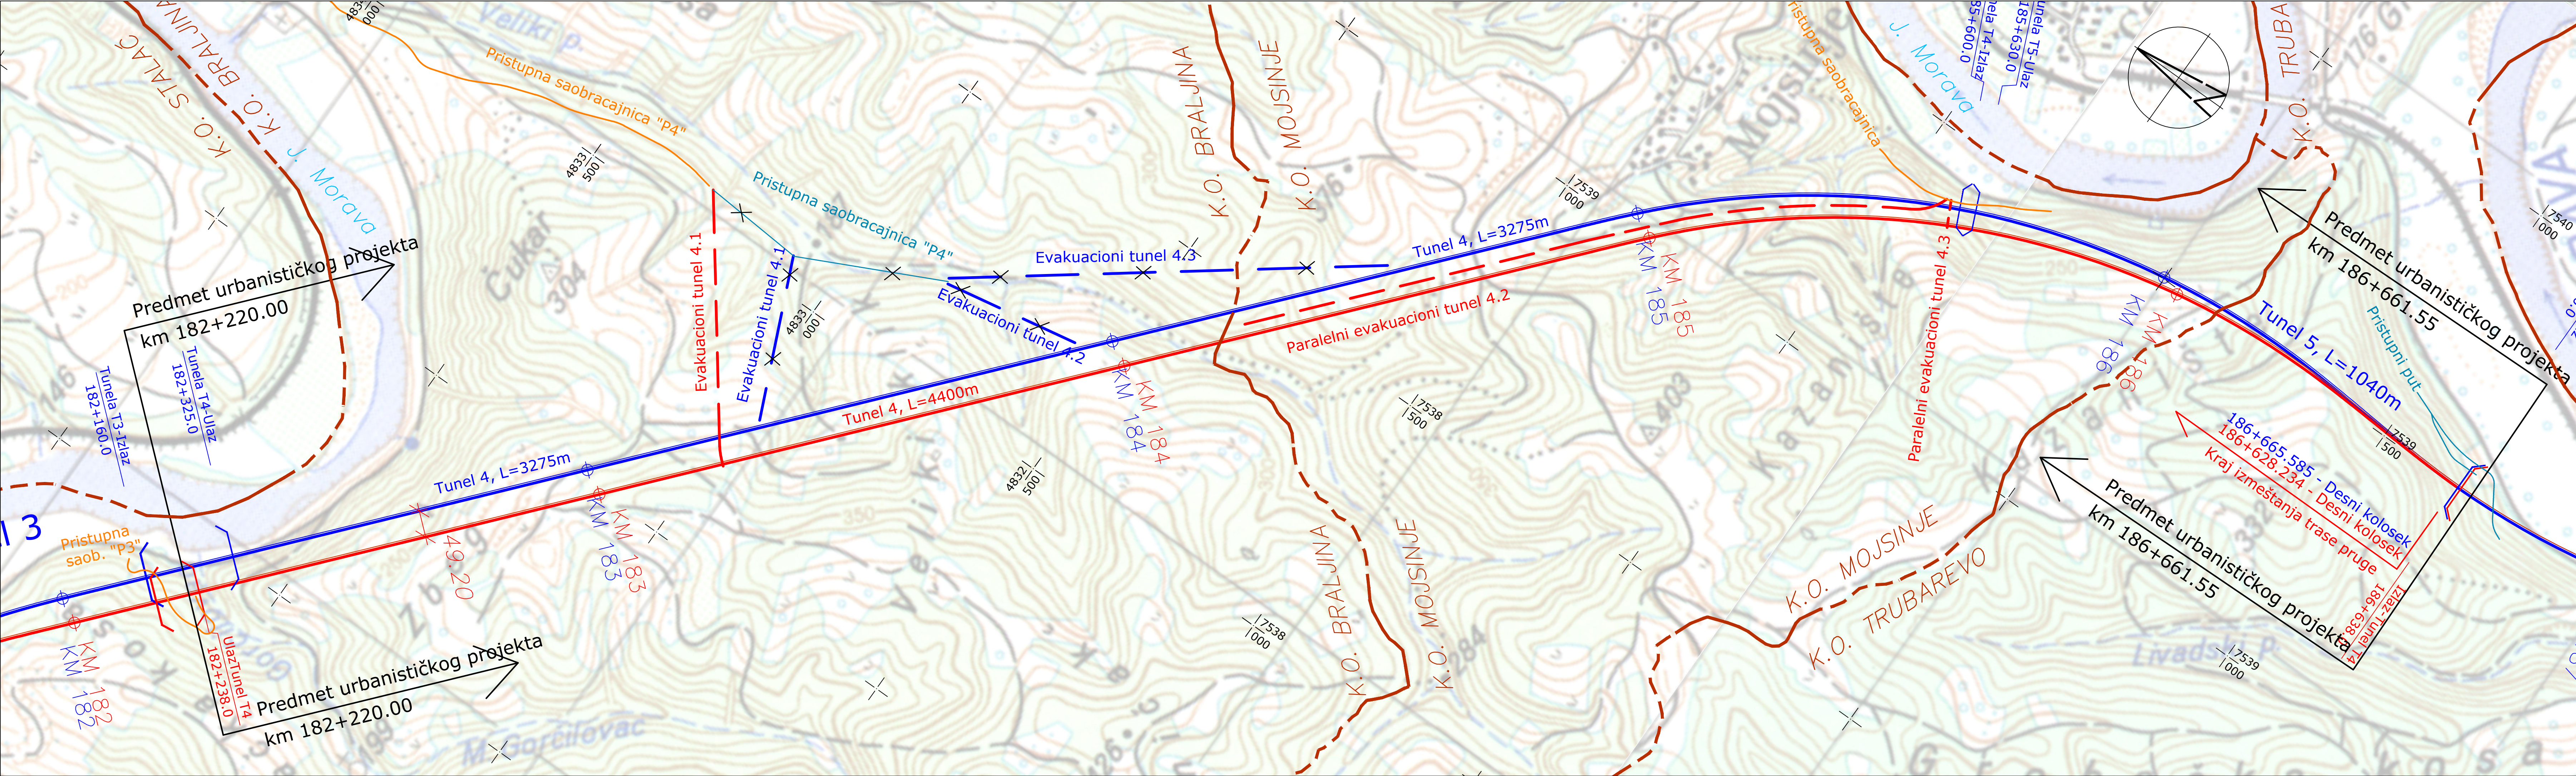

ЛЕГЕНДА

- граница КО
- траса пруге према ИДП (2018. год.)
- траса пруге - измештена осовина
- евакуациони тунели према ИДП (2018. год.)
- евакуациони тунели - измена
- приступне саобраћајнице према ИДП (2018. год.)
- приступне саобраћајнице измена

САОБРАЋАЈНИ ИНСТИТУТ ЦИП, д.о.о.
Немањина 6; 11000 Београд; Србија
Тел: 011/3618-134; Факс: 011/3618-324;

Организациона јединица: АРХИТЕКТУРА И УРБАНИЗАМ

Одговорни урбаниста:
Маријана Радовановић, дипл.инж.арх.

Сарадници:
Срђан Крљанац, дипл.прост.планер
Сања Шпица, дипл.инж.арх.

Инвеститор:
"Инфраструктура железнице Србије" а.д.
Немањина 6, Београд

Назив пројекта:
УРБАНИСТИЧКИ ПРОЈЕКАТ
за утврђивање јавног интереса
за изградњу Тунела 4
са приступним саобраћајницама
на траси железничке пруге Сталаћ - Ђулис,
на територији
КО Труbareво, КО Мојсиње и КО Браљина,
општина Ђињевац

Главни пројектант:
Милан Јовичић, мастер.инж.граф.
бр. лиценце 343 108 221

Руководилац организационе јединице:
Светлана Карановић, дипл.инж.арх.

Фазе пројекта:
УП

Датум:
2023.

Цртеж бр.
2023-378-3-АРХ-Ц02

Размера:
1:5000