РЕПУБЛИКА СРБИЈА
ОПШТИНА ЋИЋЕВАЦ
К.О. ЋИЋЕВАЦ

КАТАСТАРСКО ТОПОГРАФСКИ ПЛАН
К.О. ЋИЋЕВАЦ

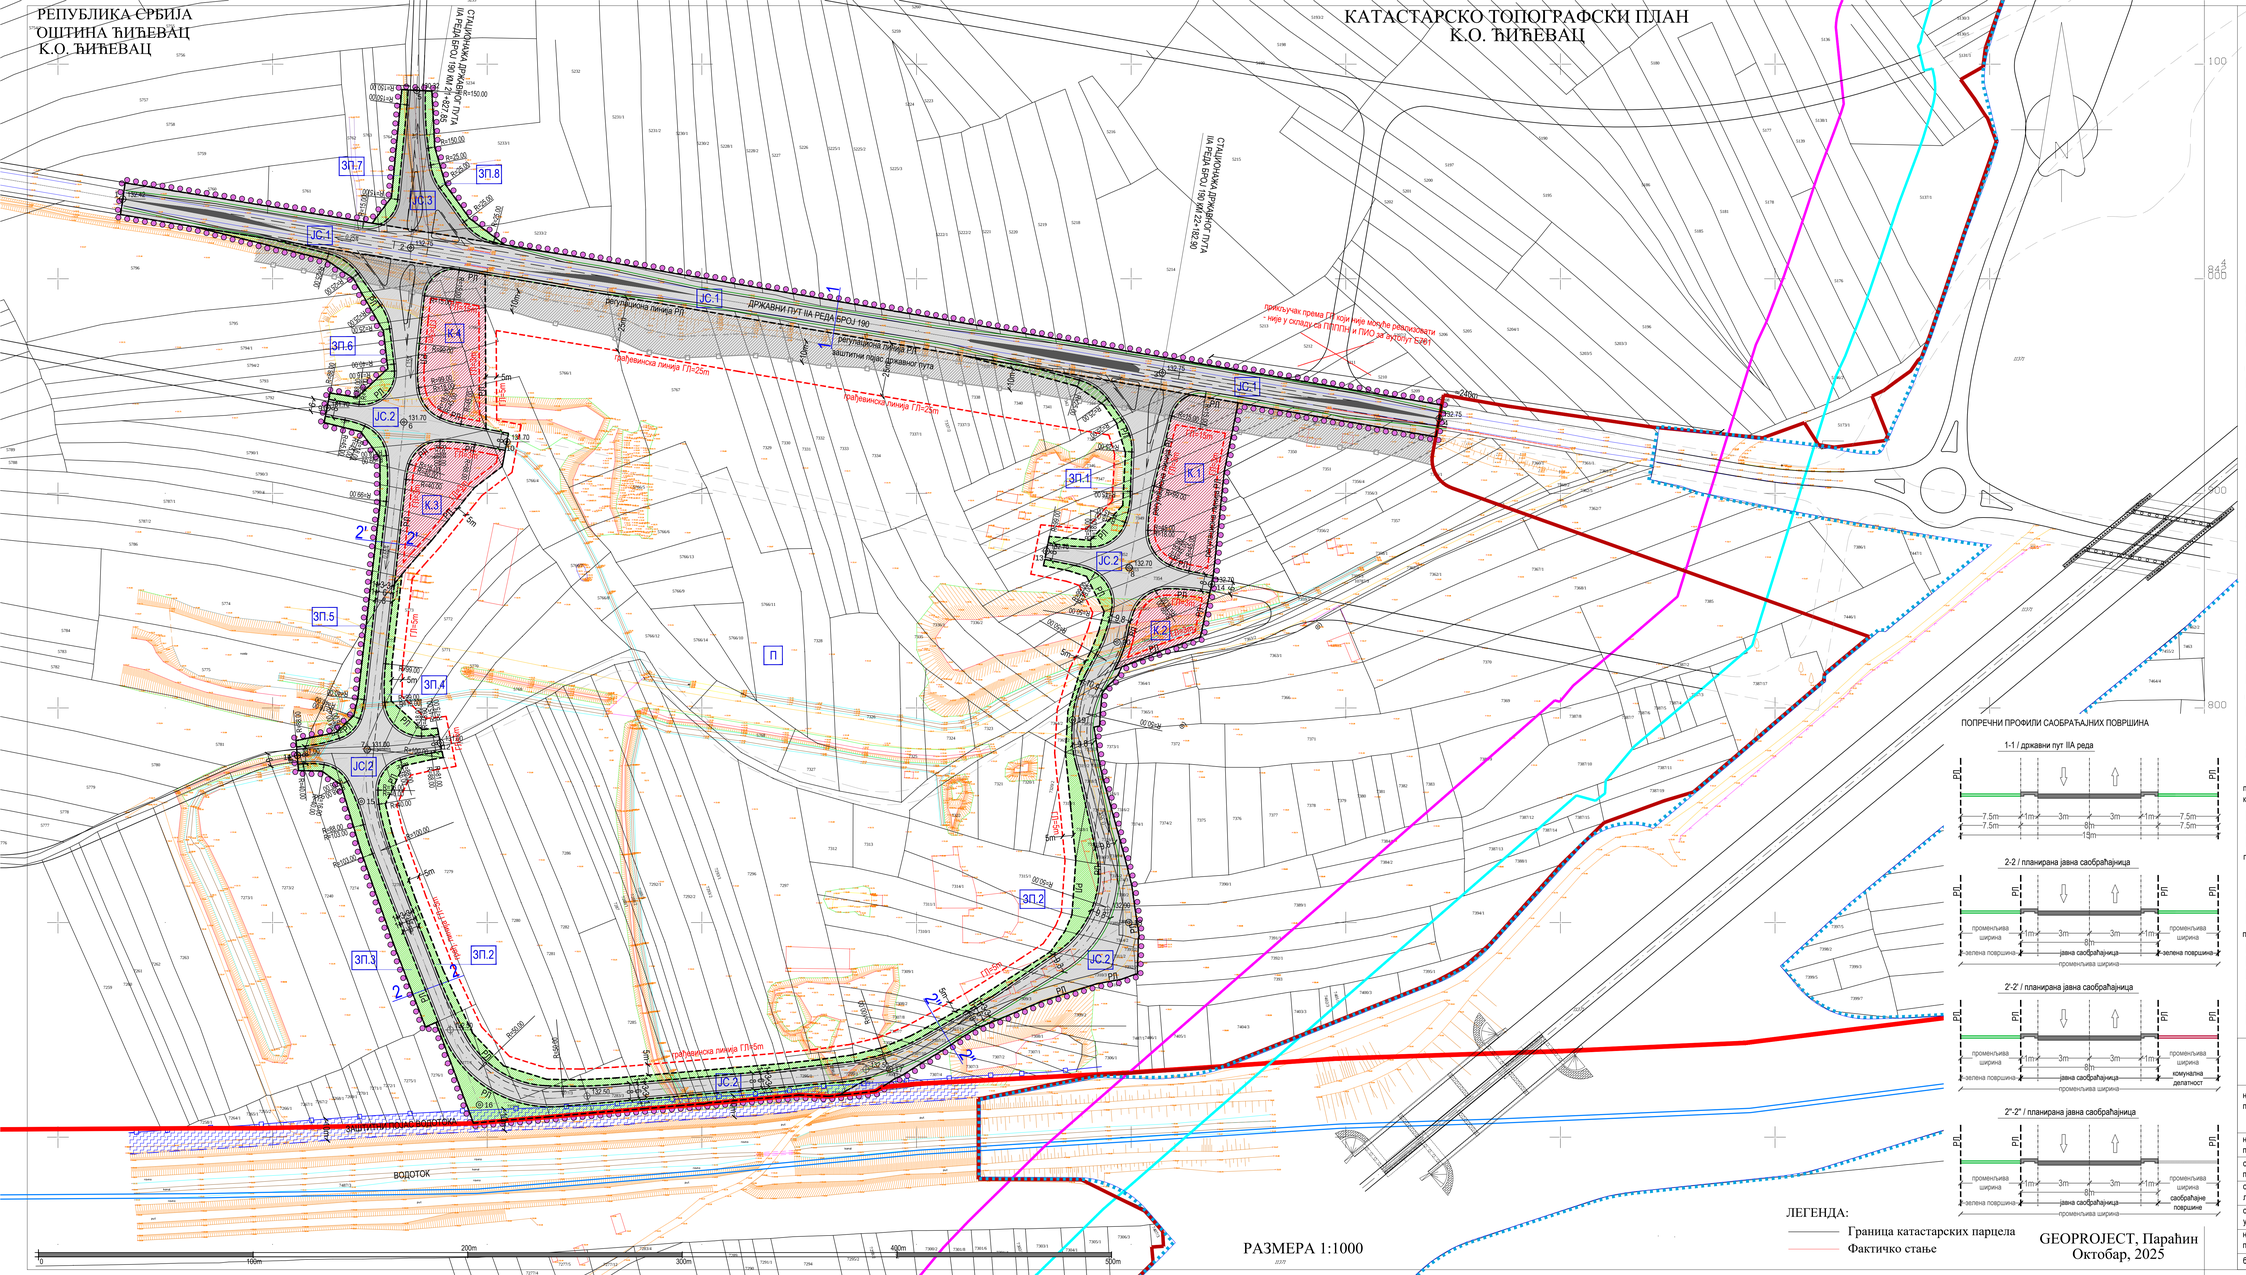

РАЗМЕРА 1:1000

ЛЕГЕНДА:
- Граница катастарских парцела
- Фактичко стање

GEOPROJECT, Параћин
Октобар, 2025

ПОПРЕЧНИ ПРОФИЛИ САОБРАЋАЈНИХ ПОВРШИНА

1-1 / државни пут IIA реда

2-2 / планирана јавна саобраћајница

2'-2' / планирана јавна саобраћајница

2''-2'' / планирана јавна саобраћајница

легенда за обухват ПДР:
- фактичко стање
- граница катастарске парцеле
- 5766/11 број катастарске парцеле
- граница ПДР
- граница грађевинског подручја

планирана детаљна намена

карактеристичне ознаке целина
- П / целина за привредне делатности - остале намене
- ЗП / целина за зелене површине - јавне намене
- К / целина за комуналне делатности - јавне намене
- JC / целина за саобраћајне површине - јавне намене

регулационе и грађевинске линије
- РЛ / регулациона линија
- ГЛ / грађевинска линија

површине јавне намене / зелене површине
- ЗП - зелене површине / заштитно зеленило уз јавну саобраћајницу

површине јавне намене / саобраћајне површине
- JC - део државног пута IIA реда број 190
- JC - планирана јавна саобраћајница

елементи саобраћајне инфраструктуре према ПДР
- осовина планиране јавне саобраћајнице
- ивица коловоза планиране јавне саобраћајнице
- банкина / берма планиране јавне саобраћајнице
- траса саобраћајнице према ГП Ћићевца у обухвату ПДР која се укида
- R=45.00 радијус кривине планиране јавне саобраћајнице
- 8.5 ширина планиране јавне саобраћајнице
- 132.76 нивелациона кота / апсолутна кота јавне саобраћајнице
- 5% подужни нагиб јавне саобраћајнице
- ОО АГТ које одређује осовину коловоза планиране јавне саобраћајнице
- 1 1 ознака попречног профила јавне саобраћајнице

површине и објекти јавне намене / у функцији комуналне и инфрастуктуне делатности
- К / површина у функцији електро и енергетске делатности

режими заштите
- заштитни појас државног пута IIA реда
- заштитни појас водотока

легенда за податке од значаја за ПДР изван обухвата ПДР:

подаци према Просторном плану подручја посебне намене инфраструктурног коридора аутопута Е761, деоница Појате-Прељина:
- граница детаљне разраде
- заштитни појас ауто-пута Ш=40m
- појас контролисане изградње Ш=40m

подаци према подацима преузетим из сепарата за ПИО Аутопута Е761 - Прељина („Моравски коридор") - извод из графичког дела ПИО - карактеристични графички прилози за ревидирану раскрсницу Ћићевац:
- пројектована ивица коловоза
- пројектована оса коловоза
- линија експропријације аутопута

подаци према Генералном плану Ћићевца:
- граница плана
- водоток
- E-761 ауто-пут Е-761 деоница Појате-Прељина - измешта се траса у складу са ППППН
- R-220 државни пут II А реда број 190 (ранија ознака Р-220)
- јавне саобраћајнице
- призључак који није у складу са ППППН и ПИО - укида се

	Република Србија Општина Ћићевац Скупштина општине Ћићевац		ШТРИХ ДОО Београд
назив плана:	ПЛАН ДЕТАЉНЕ РЕГУЛАЦИЈЕ РАДНЕ ЗОНЕ „ЗАПАД 1" У ЋИЋЕВЦУ - нацрт -		
наручилац плана:	„SIGMA LINE DOO" Сремска Каменица, 21208 Мишелук 2 1В, МБ: 20298057; ПИБ: 105042705		МП
обрађивач плана:	ШТРИХ ДОО Београд, 11000 Теразије 14, МБ: 21884308; ПИБ: 113533613		
одговорно лице:	Марија Радишић директор		
одговорни урбаниста:	Марија Д. Радишић, дипл.инж.арх. Број лиценце: 200 1439 14		
назив прилога:	план мреже и објеката инфраструктуре - саобраћајно решење		
бр. прилога:	4.1	размера: 1:1000	датум: јануар 2026. год.