РЕПУБЛИКА СРБИЈА
ОШТИНА ЋИЋЕВАЦ
К.О. ЋИЋЕВАЦ

КАТАСТАРСКО ТОПОГРАФСКИ ПЛАН
К.О. ЋИЋЕВАЦ

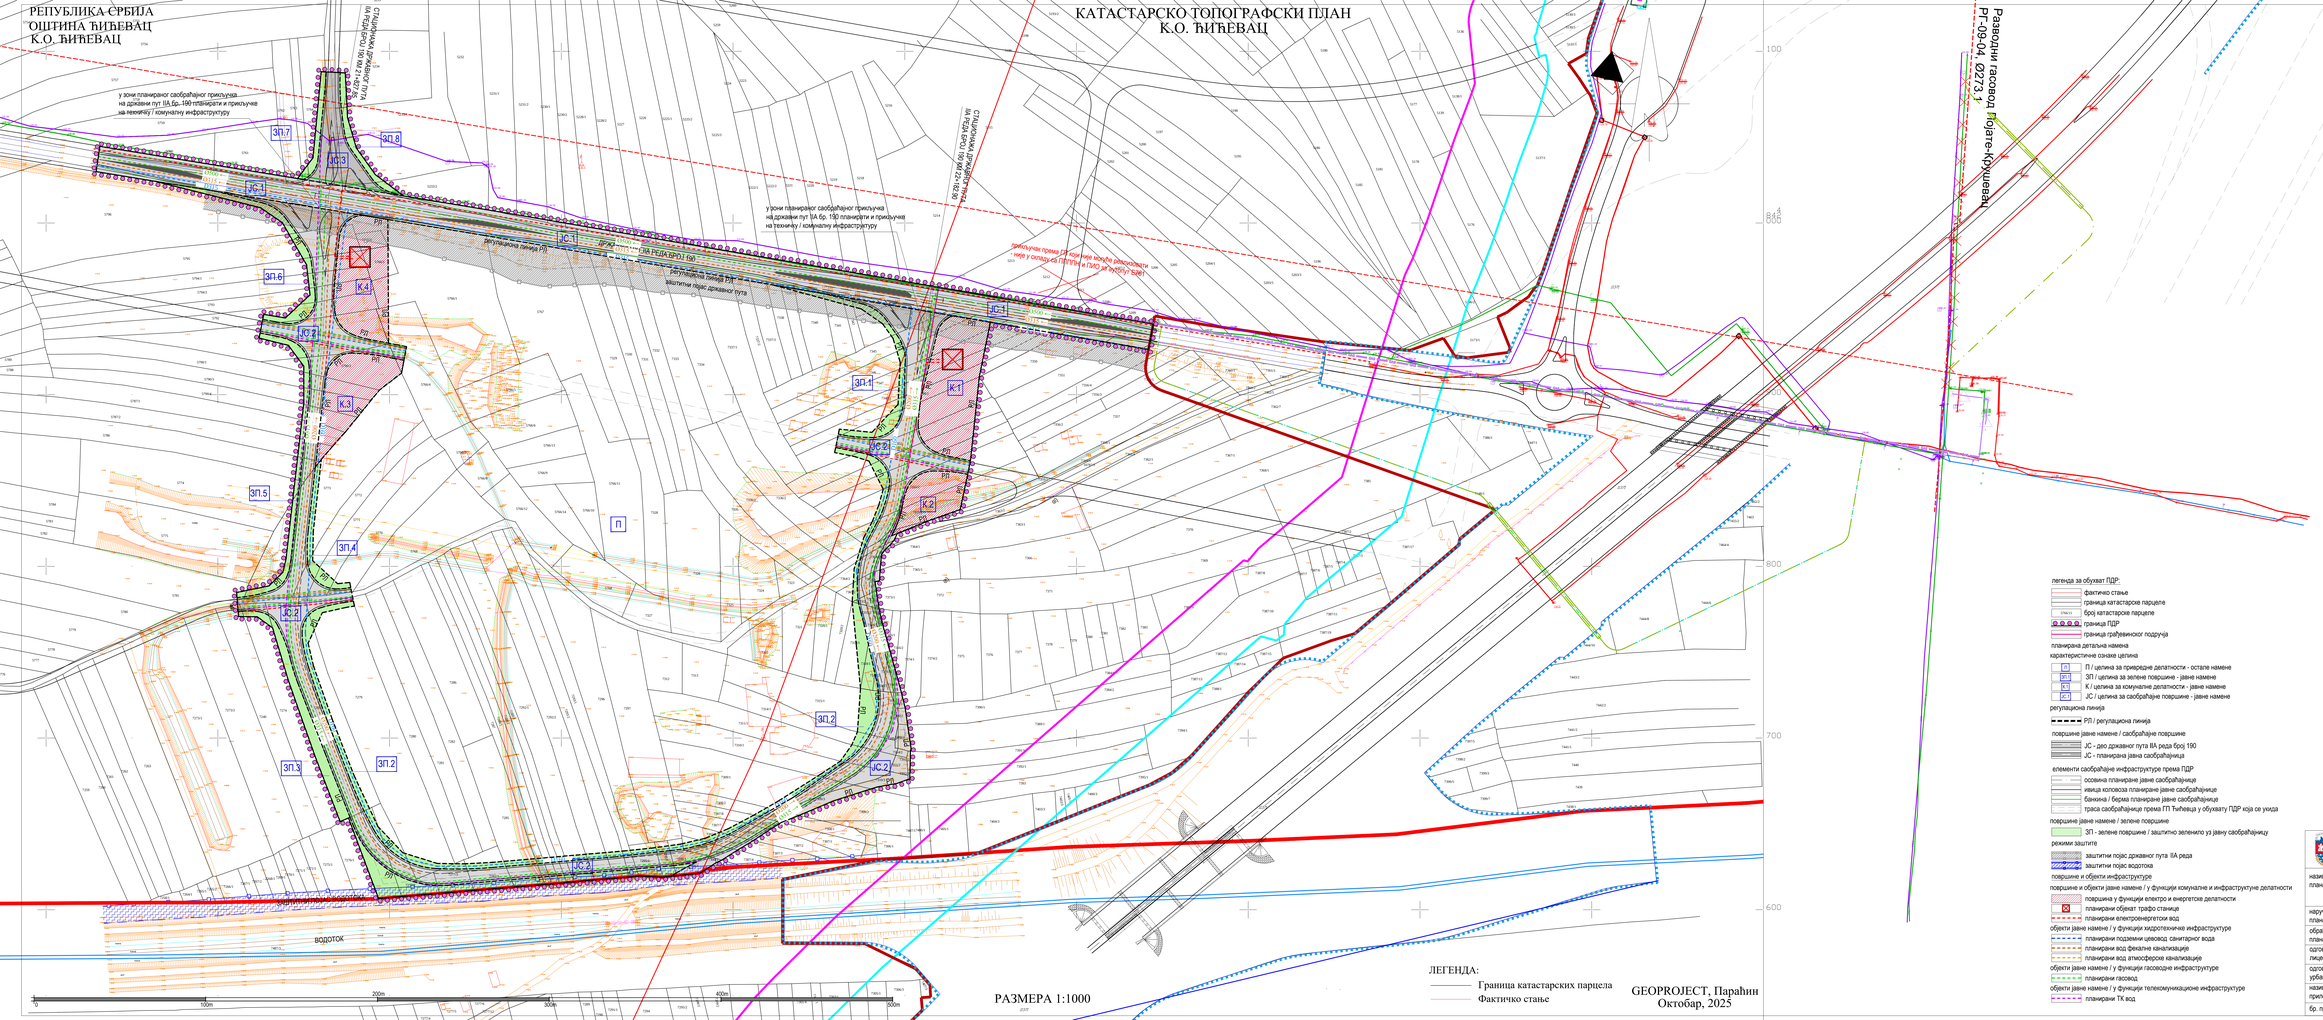

легенда за РГЗ податке:

подаци према Копији катастарског плана водова број 956-306-123/1/2025 од 21.05.2025. године

електроенергетска мрежа
- линија далековода високог напона
- подземни вод електроенергетске мреже
- подземни електроенергетски кабал вод у заштитној цеви
- трансформаторска станица - надземна
- подземни објекат електроенергетске мреже
- окно - поклопац, четвороугаони
- кабловски развојни ормар - надземни
- прикључна кутија - улаз и излаз
- стуб далековода високог напона
- - подземни тространом са једним системом
- стуб за посредно носиве електричне лампе
- стуб за директно носиве електричне лампе

гасоводна мрежа
- цевовод подземни
- цевовод у заштитној цеви - подземни
- противпожарна станица
- блок станица
- одушна цев
- катодна заштита
- знак упозорења
- редукциона станица

телекомуникациона мрежа*
- вод - подземни
- кабловска канализација
- оптички кабал
- ТТ стуб - дрвени
- ТТ стубић за обележавање трасе
- наставак и ТТ стубић
- кабловски наставак - прави

* наведени подаци се подударају са подацима из Техничких услова Телеком Србија а.д. бр. 357851/2-2025 од 12.08.2025. године

водоводна мрежа
- цевовод подземни

легенда за податке од значаја за ПДР иван обухвата ПДР:

подаци према Просторном плану подручја посебне намене инфраструктурног коридора аутопута Е761, деоница Појате-Прељина:
- граница детаљне разраде
- заштитни појас ауто-пута Ш =40m
- појас контролисане изградње Ш =40m
- постојећи оптички кабал
- постојећи РР коридор "Телеком Србија"
- планирана базна станица
- гасовод радног притиска до 16 bar - постојећи
- гасовод који се укида
- гасовод радног притиска до 50bar - планирани
- гасовод радног притиска до 16bar - планирани
- нова МБТС 10/0,4 kV "Пиштаљ Ћићевац"

подаци према подацима преузетим из елабората за ПИО Аутопута Е761 - Прељина („Моравски коридор") - извод из графичког дела ПИО - карактеристични графички прилози за деоницу/секцију Ћићевац:
- пројектована ивица колловоза
- пројектована оса колловоза
- граница експропријације аутопута

подаци према Генералном плану Ћићевац:
- граница плана
- водоток
- ауто-пут Е-761 деоница Појате-Прељина
- - измештена са траса у складу са ППППН
- државни пут II А реда број 190 (рамија ознака Р-220)
- јавне сабраћајнице
- прикључак који није у складу са ППППН и ПИО - укида се

легенда за обухват ПДР:
- фактичко стање
- граница катастарске парцеле
- број катастарске парцеле
- граница ПДР
- граница грађевинског подручја

планирана детаљна намена
карактеристичне сходне целине
- П / целина за привредне делатности - остале намене
- ЗП / целина за зелене површине - јавне намене
- К / целина за комуналне делатности - јавне намене
- ЈС / целина за сабраћајне површине - јавне намене

регулациона линија
- РЛ / регулациона линија

површине јавне намене / сабраћајне површине
- ЈС - део државног пута IIA реда број 190
- ЈС - планирана јавна сабраћајница

елементи сабраћајне инфраструктуре према ПДР
- осовина планиране јавне сабраћајнице
- ивица колловоза планиране јавне сабраћајнице
- банкина / берма планирана јавне сабраћајнице
- траса сабраћајнице према ГП Ћићевца у обухвату ПДР која се укида

површине јавне намене / зелене површине
- ЗП - зелене површине / заштитно зеленило уз јавну сабраћајницу

режими заштите
- заштитни појас државног пута IIA реда
- заштитни појас водотока

површине и објекти инфраструктуре
површине и објекти јавне намене / у функцији комуналне и инфраструктурне делатности
- површина у функцији електро и енергетске делатности
- планиранин објекат трафо станице
- планирани електроенергетски вод

објекти јавне намене / у функцији хидротехничке инфраструктуре
- планирани подземни цевовод санитарног вода
- планирани вод фекалне канализације
- планирани вод атмосферске канализације

објекти јавне намене / у функцији гасоводне инфраструктуре
- планирани гасовод

објекти јавне намене / у функцији телекомуникационе инфраструктуре
- планирани ТК вод

	Република Србија Општина Ћићевац Скупштина општине Ћићевац		ШТРИХ ДОО Београд
назив плана:	ПЛАН ДЕТАЉНЕ РЕГУЛАЦИЈЕ РАДНЕ ЗОНЕ „ЗАПАД 1" У ЋИЋЕВЦУ - нацрт -		
наручилац плана:	„SIGMA LINE DOO" Сремска Каменица, 21208 Мисарска 2 18, МБ: 20288057; ПИБ: 105042705		МП
обрађивач плана:	ШТРИХ ДОО Београд, 11000 Теразије 14, МБ: 21884308; ПИБ: 113533613		
одговорно лице:	Марија Радишић директор		
одговорни урбанисти	Марија Д. Радишић, дипл.инж.арх. Број лиценце: 200 1439 14		
назив прилога:	план мреже и објеката инфраструктуре - синхрон план		
бр. прилога:	4.2	размера: 1:1000	датум: јануар 2026. год.